

Схема размещения рекламных конструкций на территории города Новозыбкова Брянской области.

Схема размещения рекламной конструкции: 11

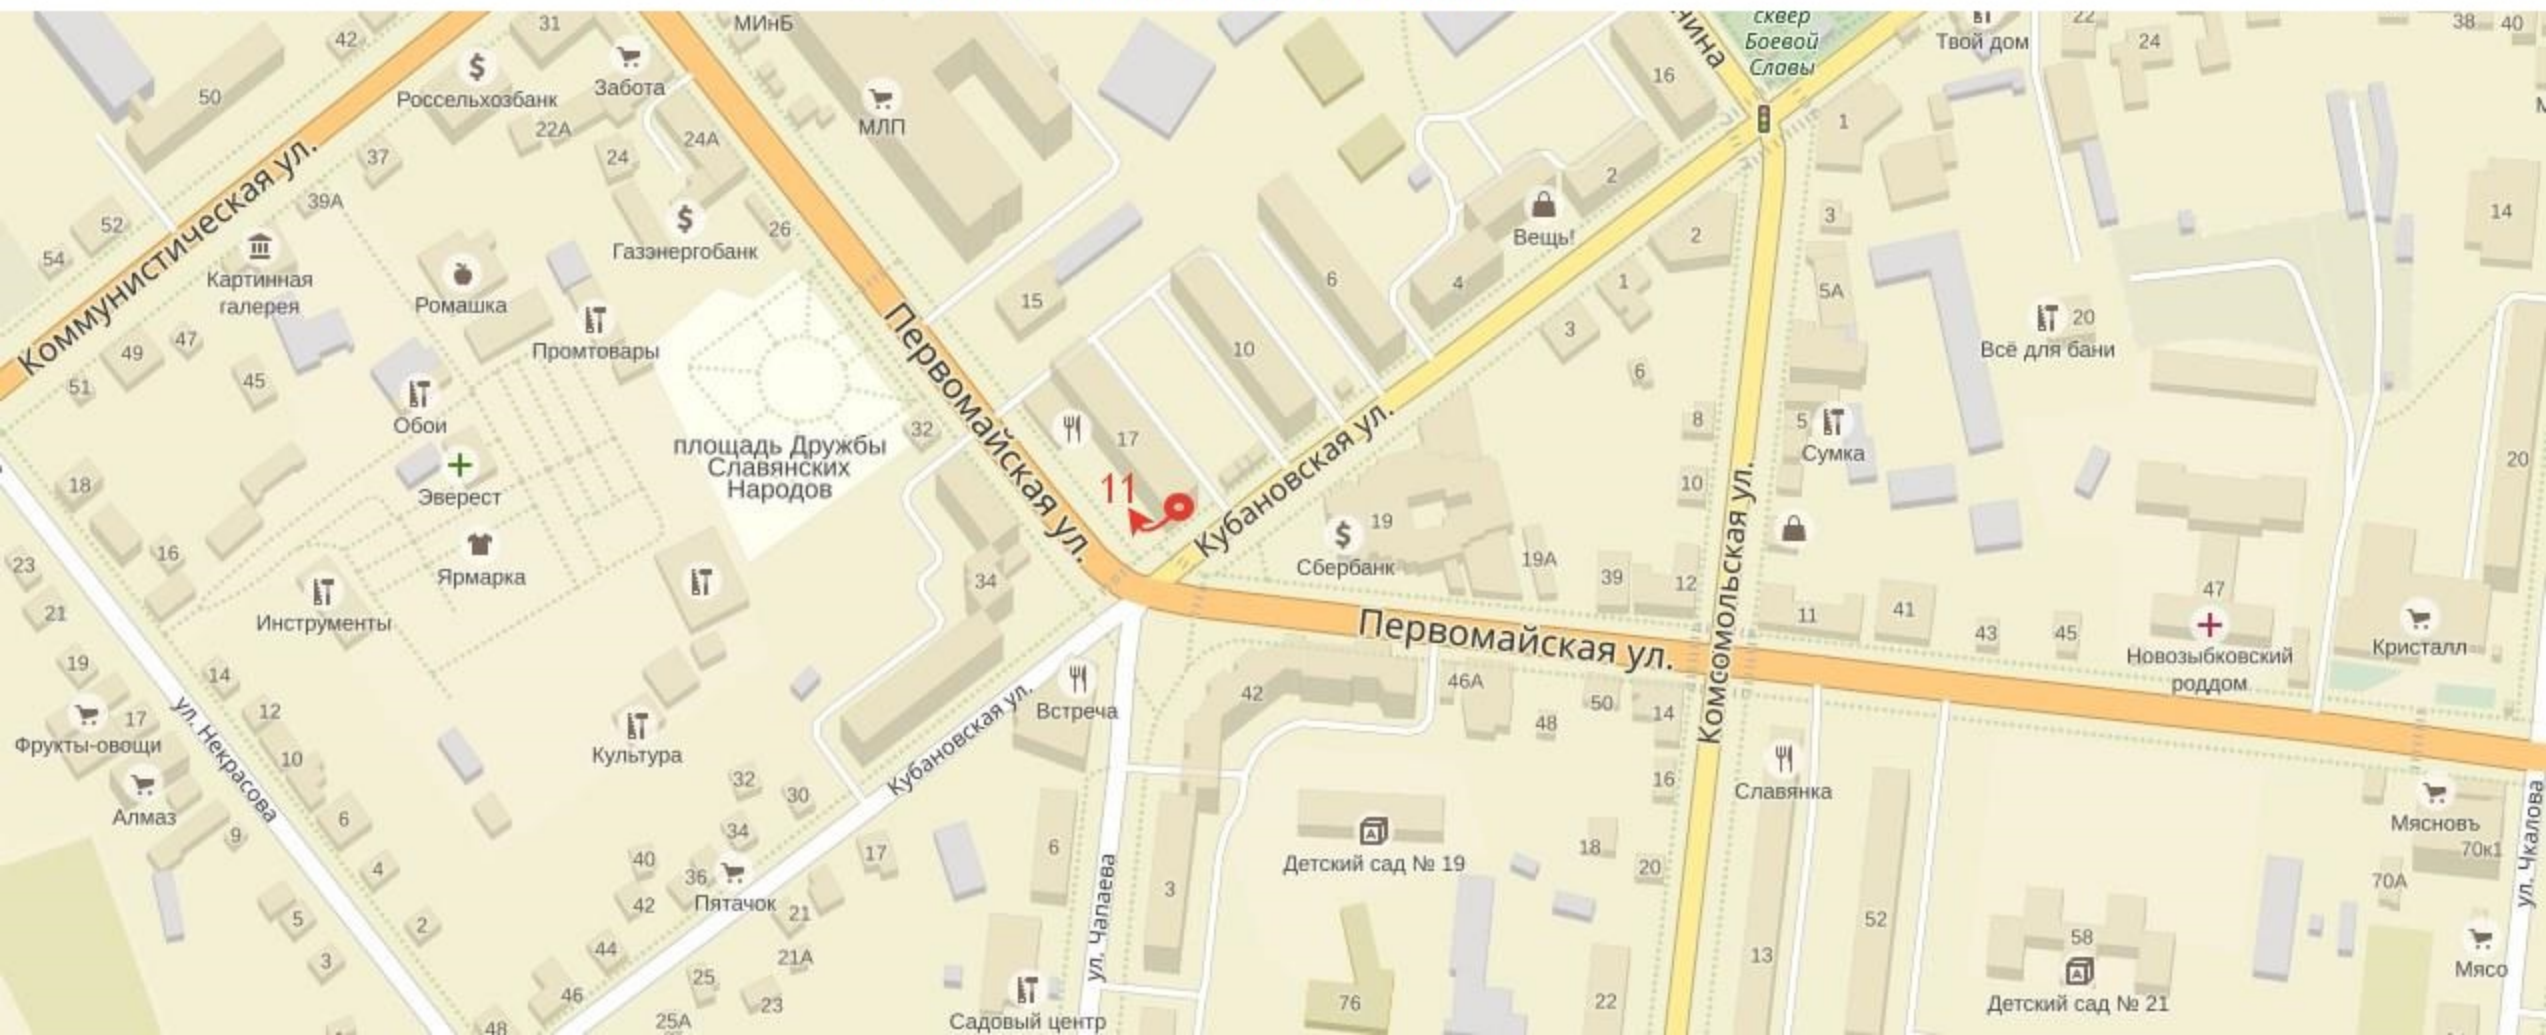


Схема размещения рекламных конструкций на территории города Новозыбкова Брянской области.

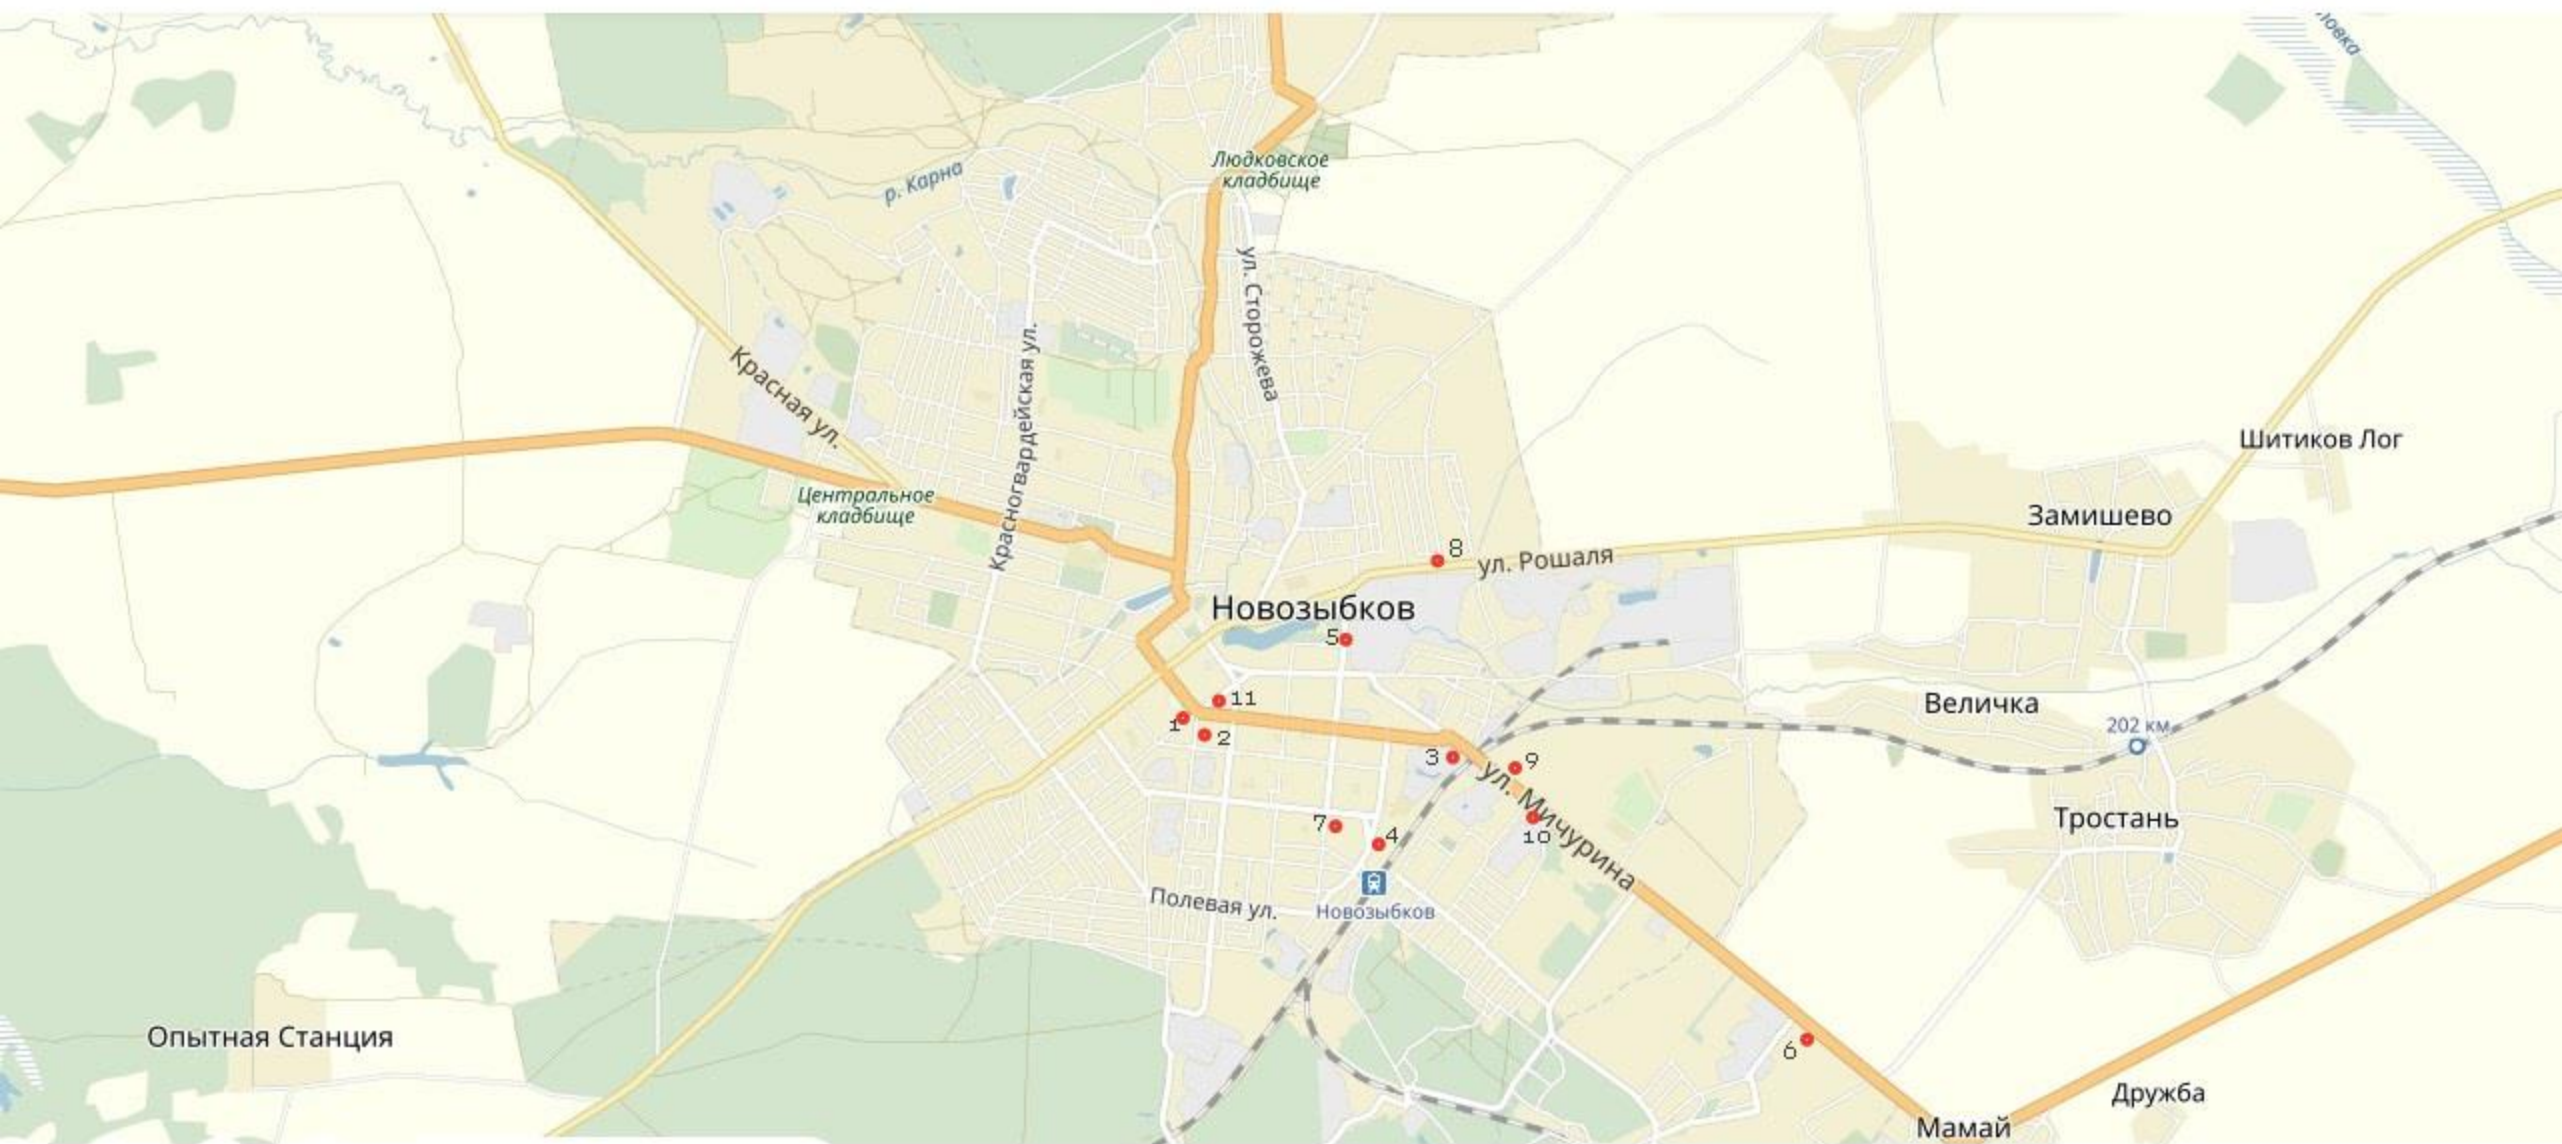


Схема размещения рекламных конструкций на территории города Новозыбкова Брянской области.

Схема размещения рекламных конструкций: 1, 2



Схема размещения рекламных конструкций на территории города Новозыбкова Брянской области.

Схема размещения рекламной конструкции: 3

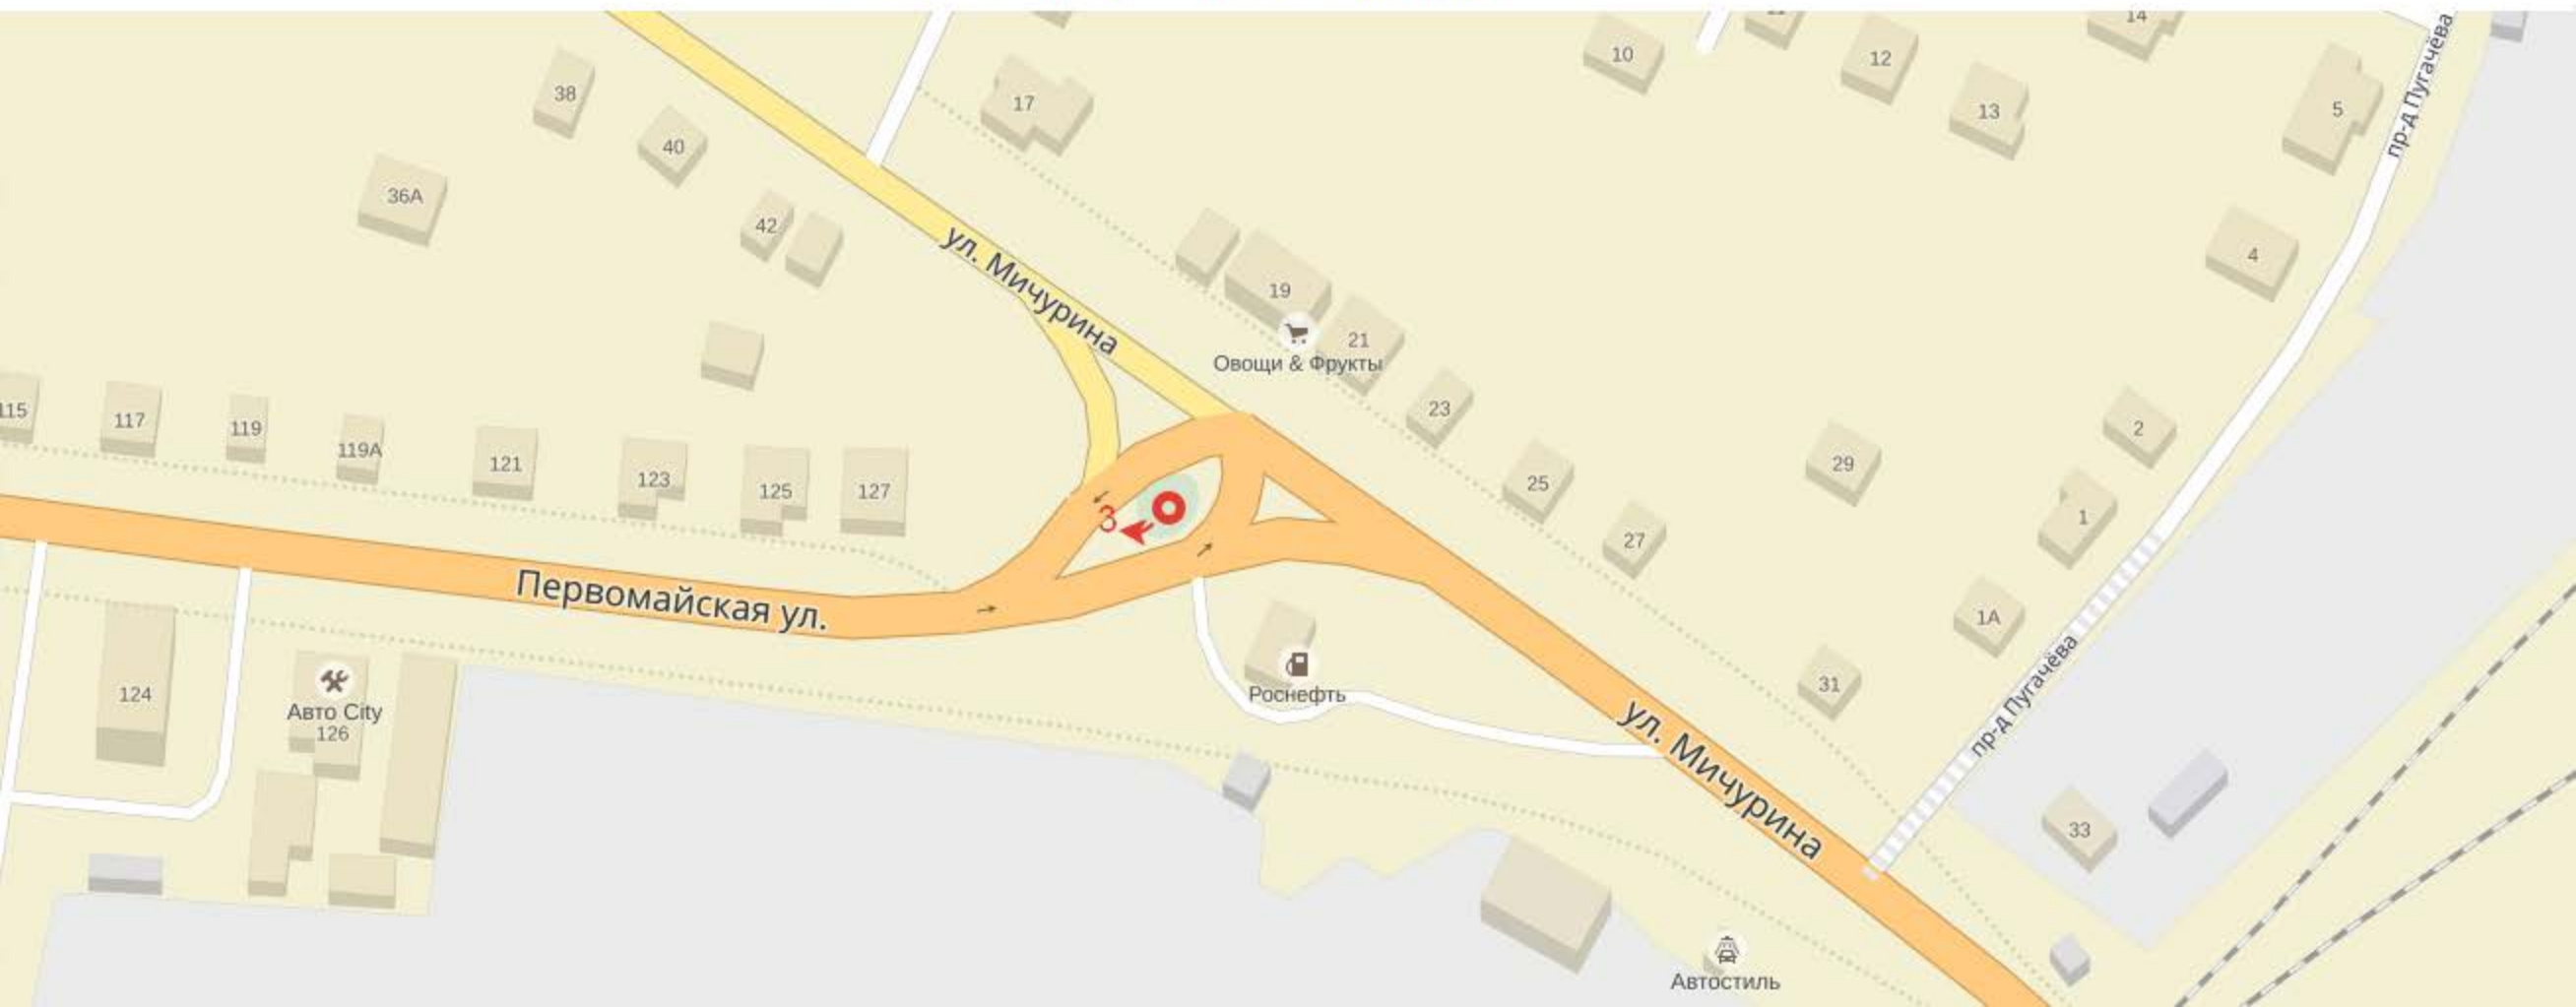


Схема размещения рекламных конструкций на территории города Новозыбкова Брянской области.

Схема размещения рекламной конструкции: 4



Схема размещения рекламной конструкции: 5

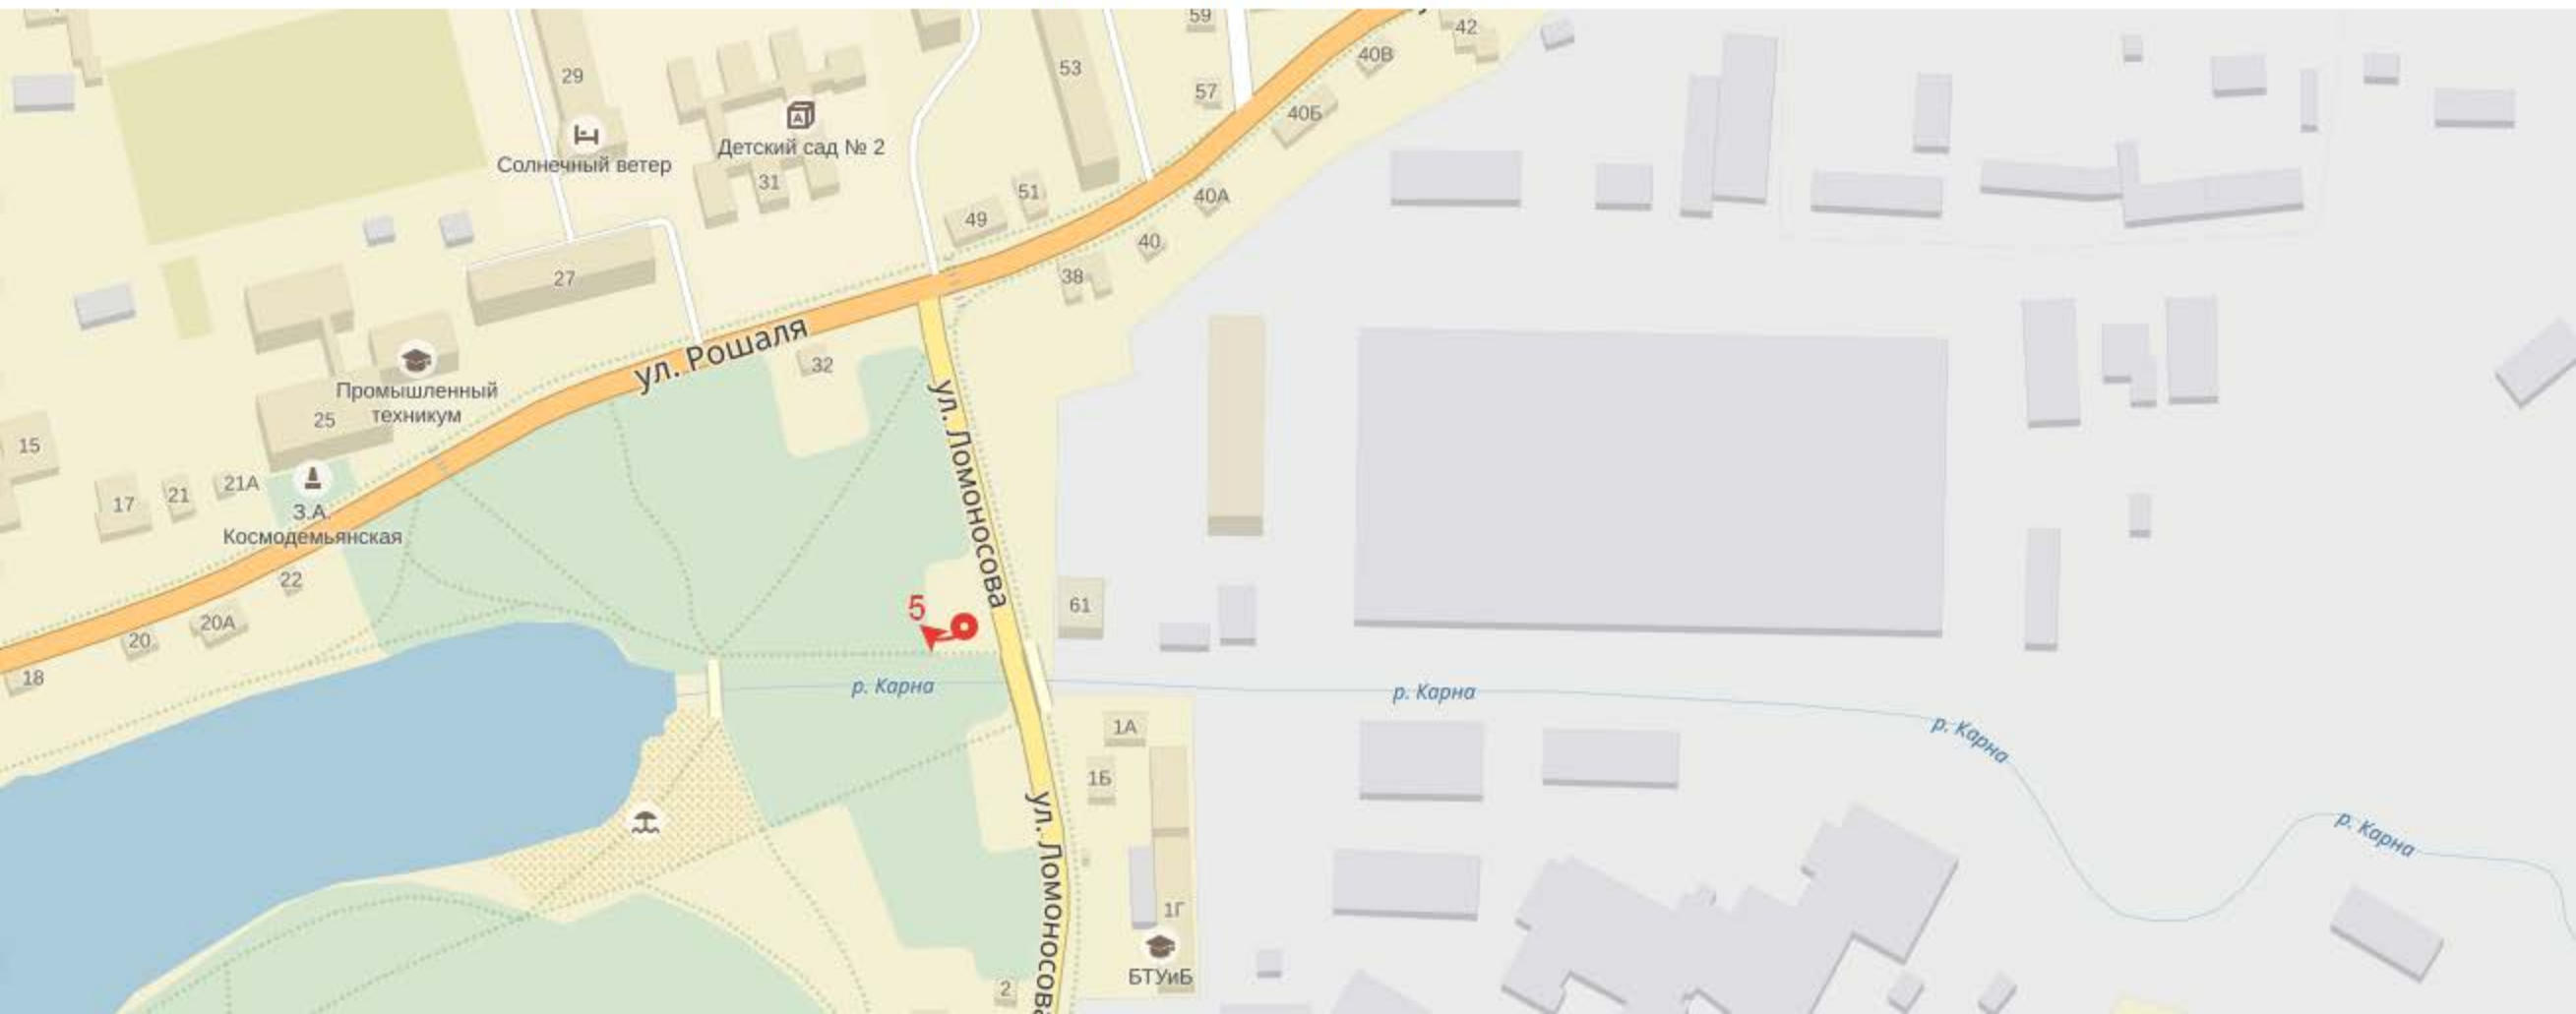


Схема размещения рекламных конструкций на территории города Новозыбкова Брянской области.

Схема размещения рекламной конструкции: 6

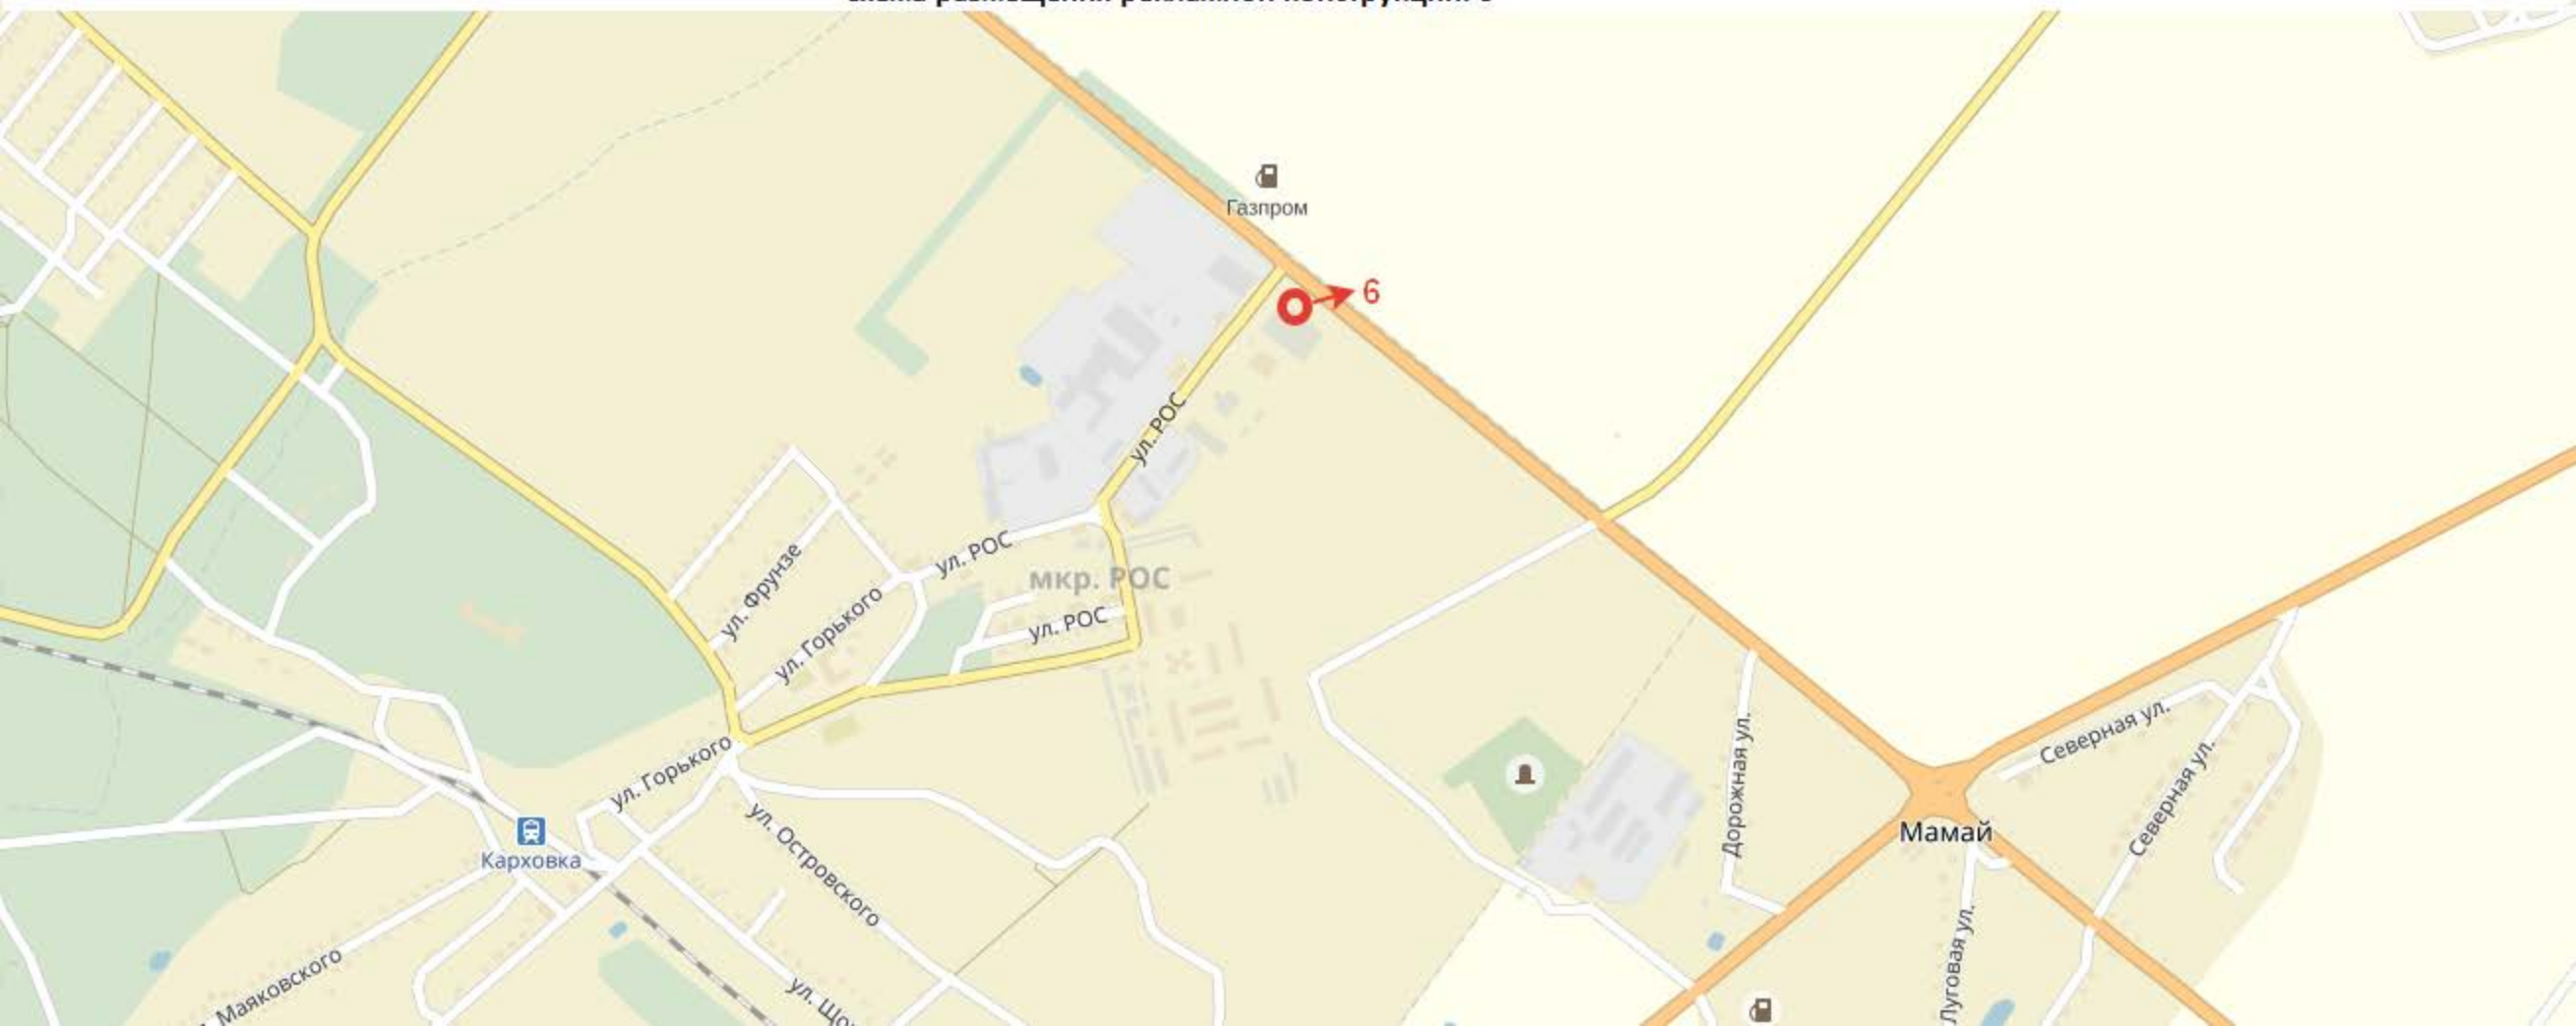


Схема размещения рекламной конструкции: 7



Схема размещения рекламных конструкций на территории города Новозыбкова Брянской области.

Схема размещения рекламной конструкции: 8

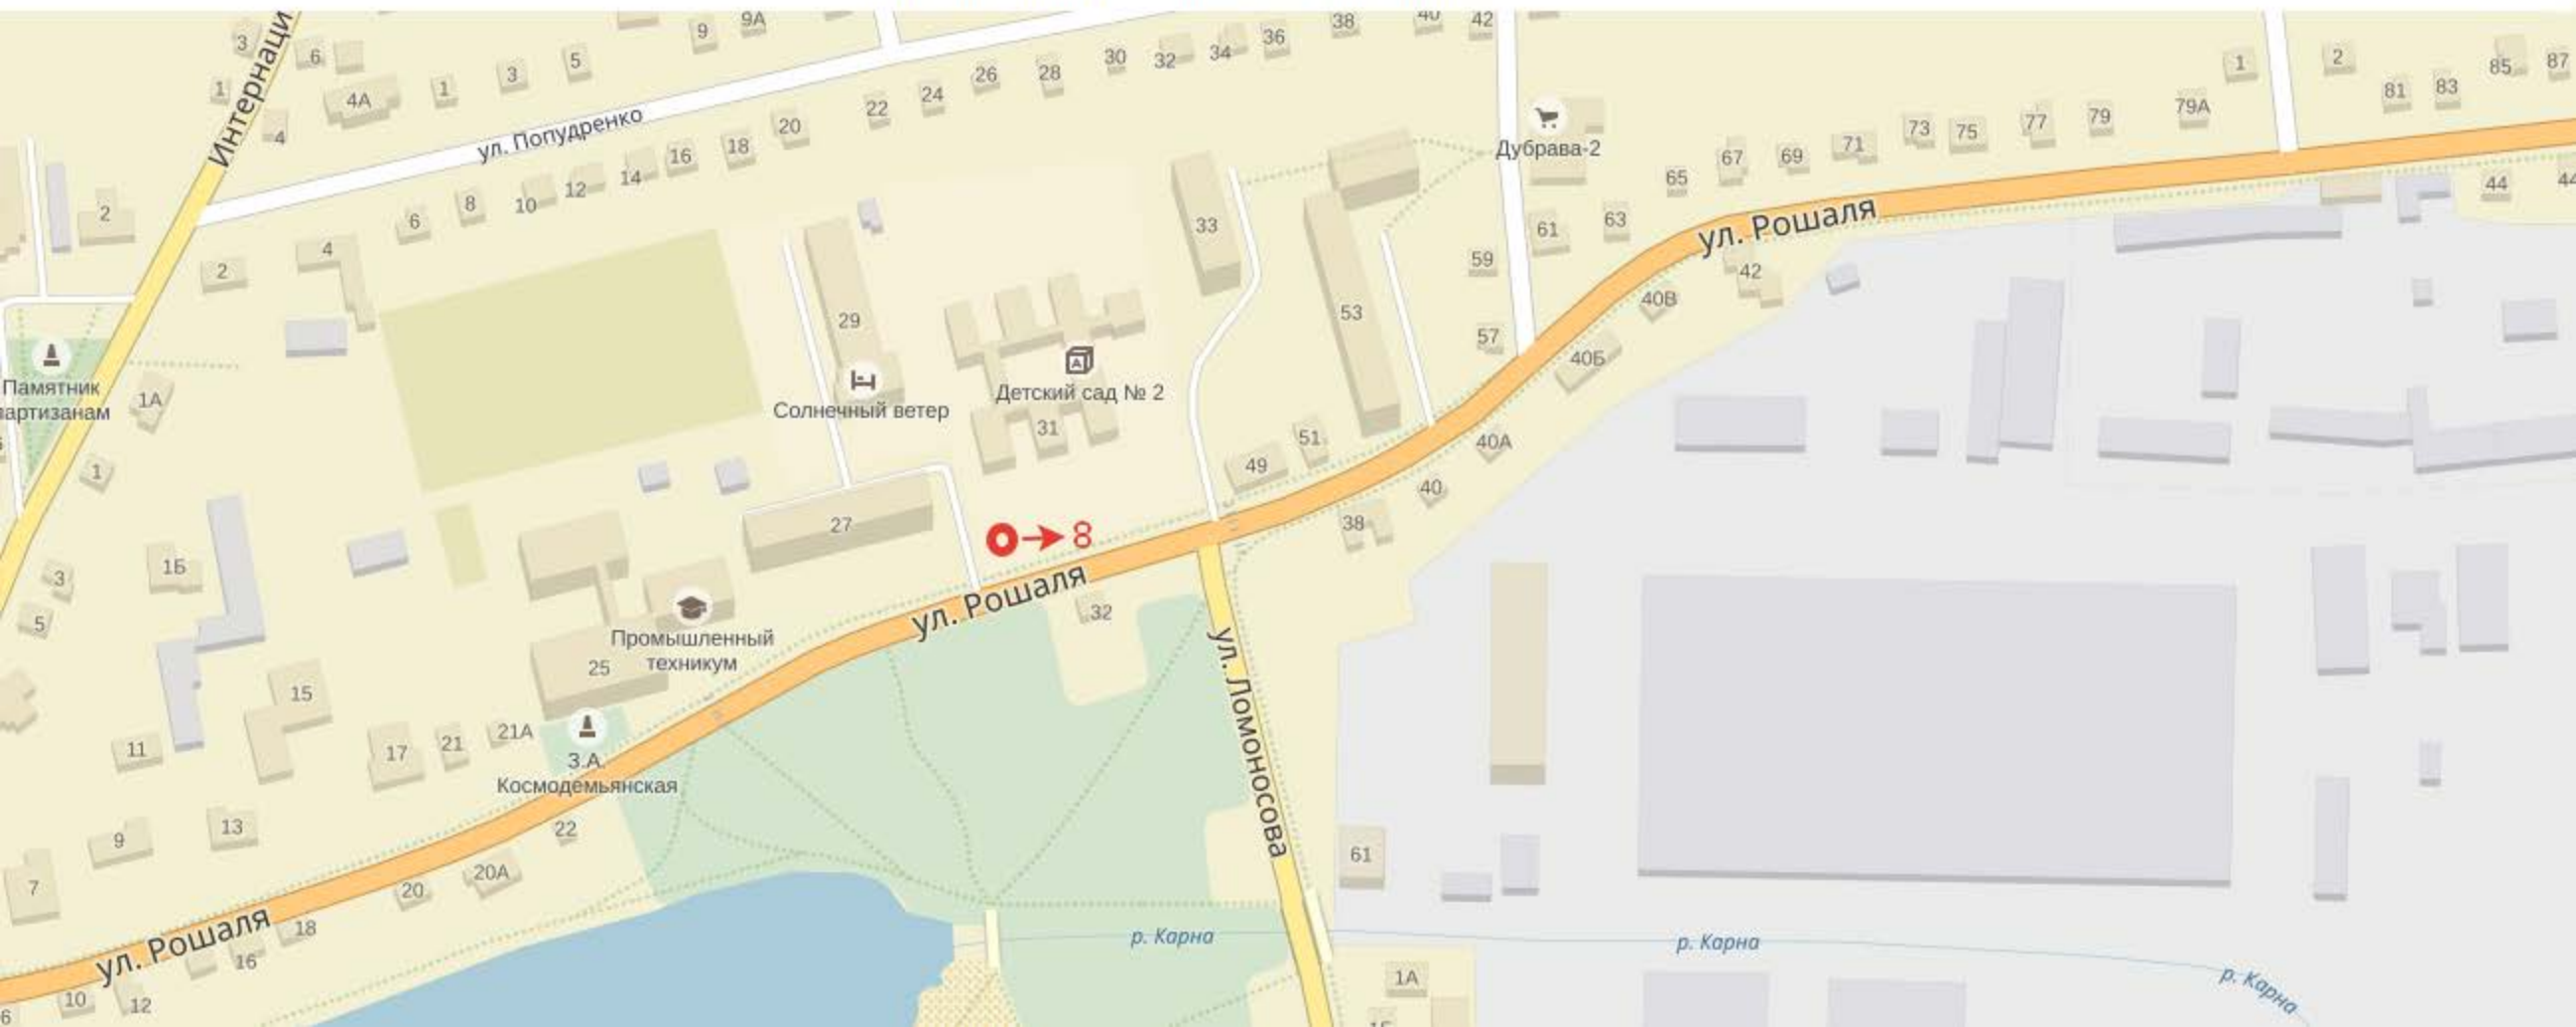


Схема размещения рекламных конструкций на территории города Новозыбкова Брянской области.

Схема размещения рекламной конструкции: 9



Схема размещения рекламных конструкций на территории города Новозыбкова Брянской области.

Схема размещения рекламной конструкции: 10

