

Условные обозначения

- Условная граница проектирования
- Охранная зона канализации (1,5 м)
- Покрытие (плитка по готовому основанию) тип II
- Покрытие (плитка после снятия растительного грунта) тип I
- Покрытие (щебеночное)
- Резиновое покрытие
- Газон
- Клумба
- Установка бортового камня БР100.20.8
- Установка бортового камня БР100.30.15

Ведомость тротуаров, дорожек и площадок

Поз.	Наименование	Тип	Площадь покрытия, м ²	Примечание
<u>Тротуар</u>				
1	Плиточное покрытие (серая плитка)	I	256,12	БР 100.20.8-604 п.м БР 100.30.15-44 п.м
2	Плиточное покрытие (серая плитка) укладка после снятия а/б	II	936,30	
4	Плиточное покрытие (желтая плитка) укладка после снятия а/б	II	15,0	
5	Плиточное покрытие (красная плитка) укладка после снятия а/б	II	118,60	
6	Резиновое покрытие		164,12	
7	Резиновое покрытие укладка после снятия а/б		264,32	
8	Щебеночное покрытие клумб (декоративный щебень)		73,25	

Ведомость элементов озеленения

Поз.	Наименование породы или вида насаждения	Возраст, лет	Кол.	Примечание
1	Можжевельник Андорра Компакт горизонтальный		64	шт.
2	Туя западная Woodwardii C3 (h=10-15 см) ЗКС		12	шт.
3	Роза почвопокровная		60	шт.
4	Посев многолетних трав		2328,20	м2

Ведомость малых архитектурных форм и переносных изделий

Поз.	Обозначение	Наименование	Кол.	Примечание
1		Скамья парковая СП-11, размеры 2000x485x485 мм (*на бетонных прямоугольных стойках)	9	
2		Урна 1.0 со вкладышем (Урна железобетонная прямоугольная с фактурной отделкой)	8	
3		ДИК 4.173 Аквапарк Н=1200, 1500, 1800 Размер (м) 12,24x8,6x4,75	1	
4		ДИК 1.226 Изюминка Н=1500 Размер (м) 4,85x4,5x3,9	1	
5		ДИО 2.08 Карусель со сплошным сиденьем. Размер (м) 1,65x1,65x0,8	1	
6		ДИО 3.07 Качалка-балансир Размер (м) 3,15x0,45x0,9	1	
7		СВС 4.3 Воркаут	1	
8		СВС 1.0 Воркаут	1	
9		СО 6.03 Спортивный тренажер Жим лежа	1	
10		СО 6.09 Спортивный тренажер Скорострел	1	
11		СО 6.12 Спортивный тренажер Хипс	1	
12		СО 6.36 Спортивный тренажер Пресс	1	

Малые архитектурные формы



СВС 4.3 Воркаут



СВС 1.0 Воркаут



Скамья 1.1
Урна 1.0




СО 6.03
Спортивный тренажер
Жим лежа



СО 6.09
Спортивный тренажер
Скорострел



СО 6.12
Спортивный тренажер
Хипс

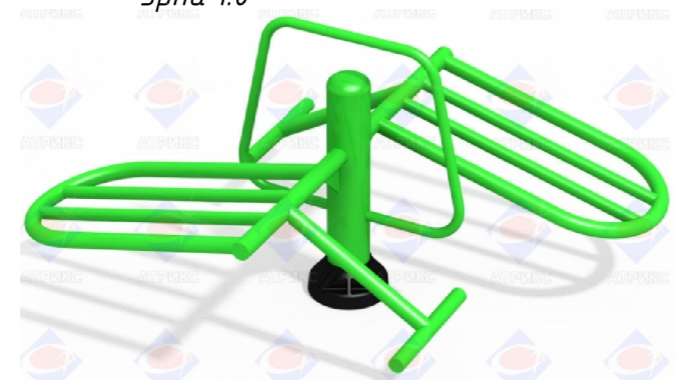

СО 6.36
Спортивный тренажер
Пресс




ДИК 4.173
Аквапарк Н=1800
Размер (м)
12,24x8,6x4,75



ДИО 2.08
Карусель со
сплошным сиденьем
Размер (м) 4,85x4,5x3,9




ДИО 2.08
Карусель со
сплошным сиденьем
Размер (м) 1,65x1,65x0,8

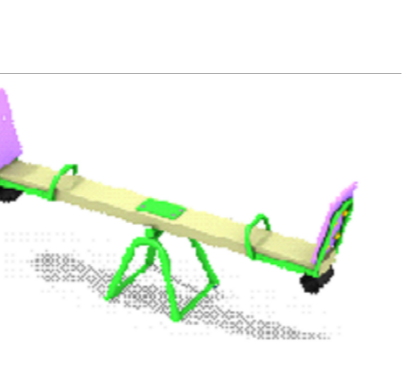

ДИО 3.07
Качалка-балансир
Размер (м) 3,15x0,45x0,9


Конструкции покрытия тротуаров

Тип I (новое строительство)

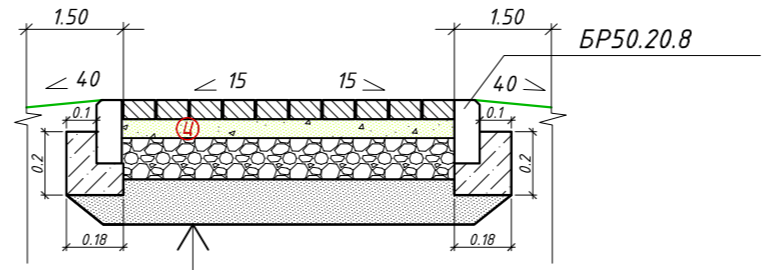

- 1. Бетонная плитка - 0,06
- 2. Сухая смесь песка и цемента, М150
ТУ 5745-001-5321572-01 - 0,04
- 3. Фракционированный щебень гранитный
М-1200, Фр 20-40 уложенный по способу заклинки
ГОСТ 8267-93 - 0,15
- 4. Технологическая прослойка Дорнит Д150 - 0,00
- 5. Песок строительный по ГОСТ 8736-2014
(при необходимости) - 0,15
- 6. Грунт основания

Тип II (строительство по готовому основанию)

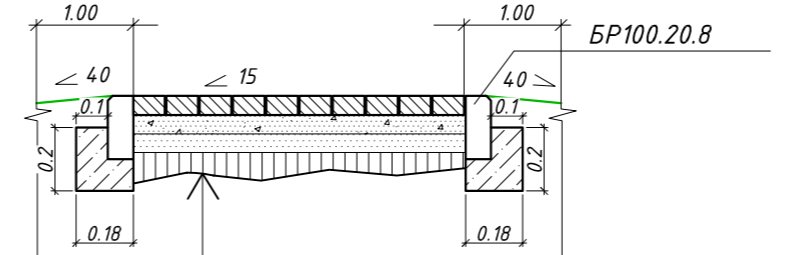

- 1. Бетонная плитка - 0,06
- 2. Сухая смесь песка и цемента, М150
ТУ 5745-001-5321572-01 - 0,04
- 3. Устройство слоя из щебня (М600 фр 20-40) - 0,05
- 4. Технологическая прослойка Дорнит Д150 - 0,00
- 5. Существующее покрытие

Согласовано
Взам инв №
Подпись и дата
Инв. № подл

188-Б.2019-ТКР

Благоустройство сквера "Детский" по пл. Октябрьской революции в г. Новозыбкове Брянской области

Изм.	Кол. уч.	Лист	№ док.	Подп.	Дата
Разраб.		Горелова			
Н.контр.		Зайцев			
ГИП		Куций			

Технологические и конструктивные решения

Стадия	Лист	Листов
ПД	5	

План благоустройства территории М1:500

ООО "ТДК Проект"