



Обоснование перевода участка площадью 6445м² с кадастровым номером 32:31:0110105:658 из зоны ЖЗ в зону П2. Брянская область, г.Новозыбков, ул. Вокзальная, уч.25

Схема использования территории в период подготовки проекта.
(Опорный план). М 1:1000

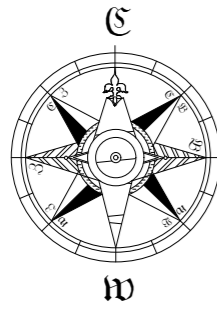

ХАРАКТЕРИСТИКА ЗАСТРОЙКИ

№ на плане	Вид разрешенного использования, согласно кадастровой выписки о земельном участке	Кадастровый номер	Площадь зем.уч.,м ²	Наименование объекта
①	Многоквартирные многоэтажные жилые дома от 4 до 17 этажей	32:31:0110105:658	6445.0	ул.Вокзальная, уч.25
②	Для иных видов использования, характерных для населенных пунктов	32:31:0110105:657	6001.0	ул.Вокзальная, уч.25А
③	Для индивидуального жилищного строительства	32:31:0110105:18	1355.85	ул.Вокзальная, д.31

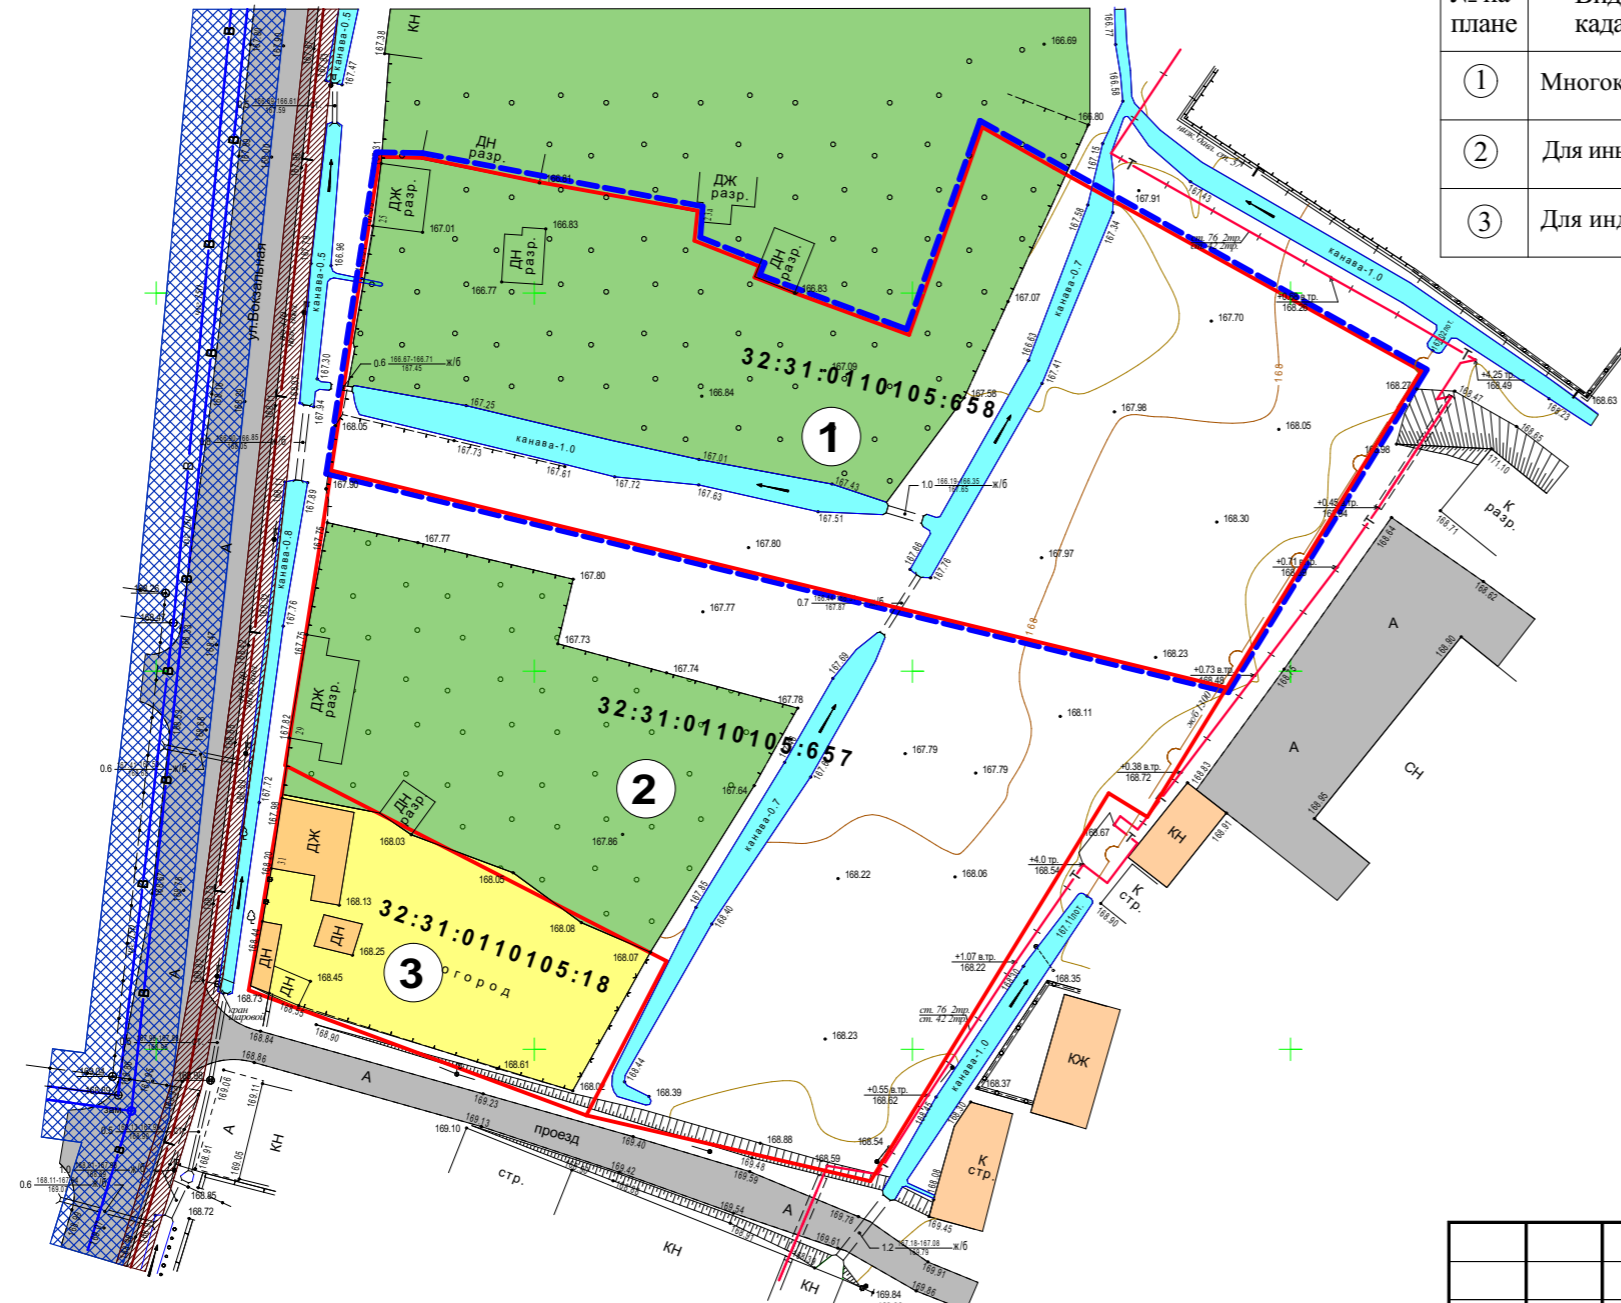

УСЛОВНЫЕ ОБОЗНАЧЕНИЯ

- ▬▬▬ Граница территории проекта планировки
- ▬▬▬ Кадастровые границы участков
- Существующие здания и сооружения
- Индивидуальная жилая застройка
- Посадка древесная
- Существующее асфальтобетонное покрытие
- Канавы
- Охранная зона водопровода
- Охранная зона газопровода низкого давления
- + + + Теплотрасса на эстакаде

Согласовано
 Взам.инв.№
 Подл. и дата
 Инв.№ подл.

Изм.	Кол.	Лист	№ док.	Подп.	Дата	17/ 2020 - ПП			
						Обоснование перевода участка площадью 6445м ² с кадастровым номером 32:31:0110105:658 из зоны ЖЗ в зону П2. Брянская область, г.Новозыбков, ул. Вокзальная, уч.25			
ГАП		Грозева				Материалы по обоснованию	Стадия	Лист	Листов
Н.контр.		Тимошина					ПП	2	
ГИП		Калмыков				Схема использования территории в период подготовки проекта. (Опорный план). М 1:1000	ООО "АКВАРЕЛЬ"		
Разраб.		Лобанова							