

# Обоснование перевода участка площадью 6445м<sup>2</sup> с кадастровым номером 32:31:0110105:658 из зоны ЖЗ в зону П2. Брянская область, г.Новозыбков, ул. Вокзальная, уч.25

Схема предложения по внесению изменений в карту градостроительного зонирования. М 1:1000


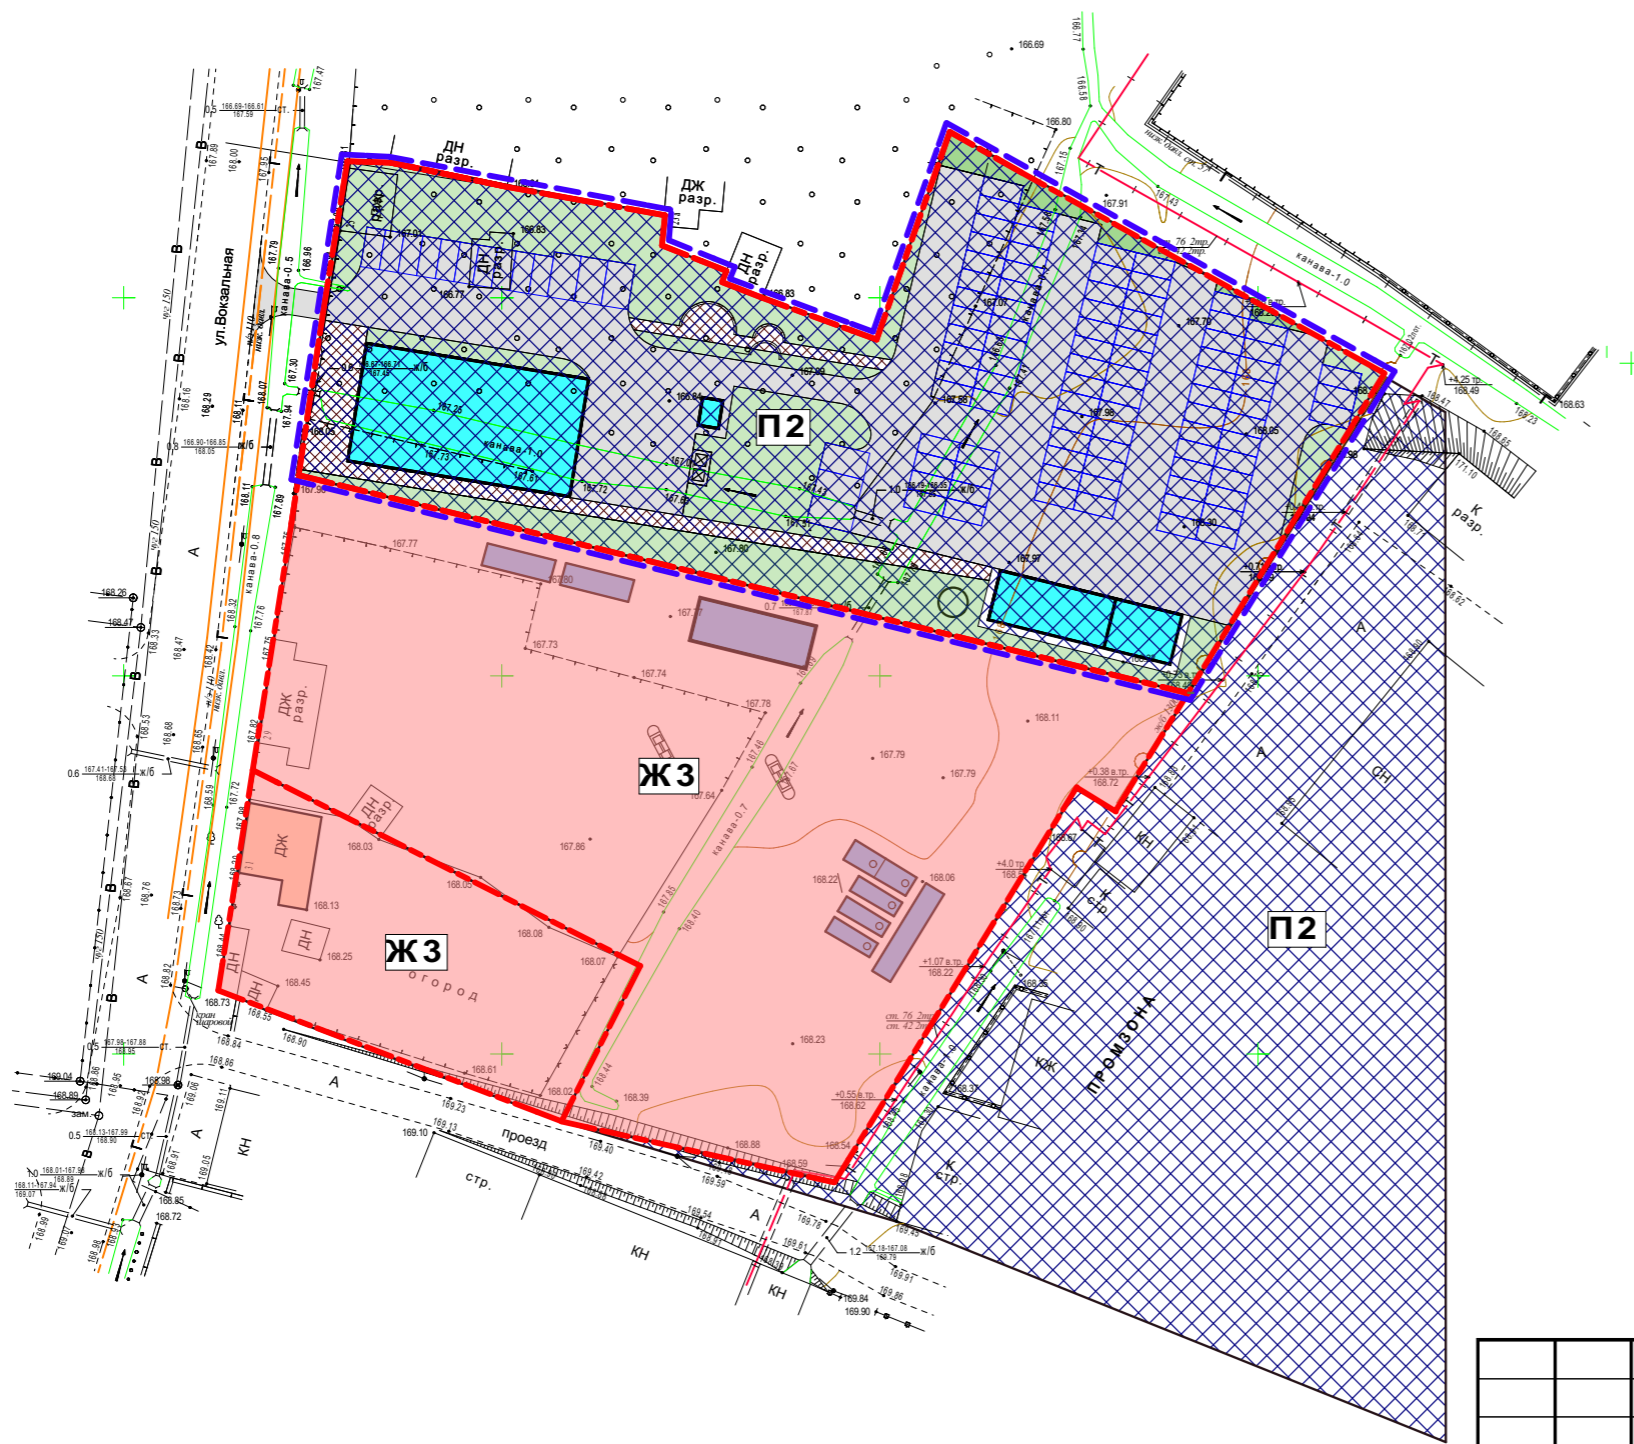


СХЕМА РАЗМЕЩЕНИЯ ПРОЕКТИРУЕМОГО УЧАСТКА НА КАРТЕ ГРАДОСТРОИТЕЛЬНОГО ЗОНИРОВАНИЯ Г.НОВОЗЫБКОВ

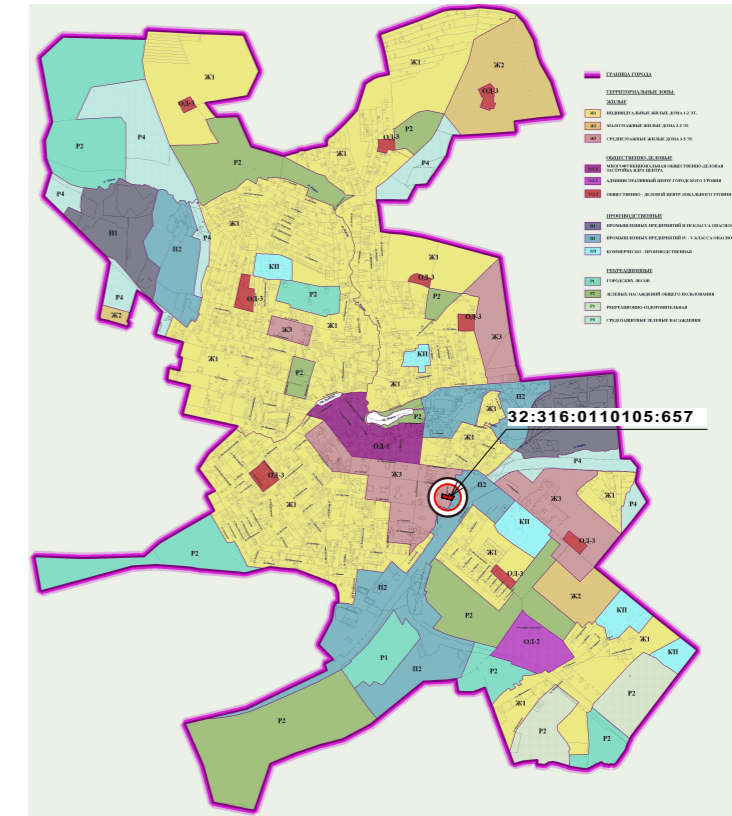

### УСЛОВНЫЕ ОБОЗНАЧЕНИЯ

- Граница территории проекта планировки
- Кадастровые границы участков
- ЖЗ  
Зона для застройки жилыми средними этажными домами 3-5 этажей
- П2  
Зона для промышленных предприятий IV-V класса опасности

Согласовано

Инев.№ подл. Подп. и дата. Взам.инв.№

						<b>17/ 2020 -ПП</b>			
						Обоснование перевода участка площадью 6445м <sup>2</sup> с кадастровым номером 32:31:0110105:658 из зоны ЖЗ в зону П2. Брянская область, г.Новозыбков, ул. Вокзальная, уч.25			
Изм.	Кол.	Лист	№ док	Подп.	Дата	Материалы по обоснованию	Стадия	Лист	Листов
ГАП		Грозева					ПП	4	
Н.контр.		Тимошина							
ГИП		Калмыков							
Разраб.		Лобанова				Схема предложения по внесению изменений в карту градостроительного зонирования. М 1:1000			
						<b>ООО "АКВАРЕЛЬ"</b>			