


## Схема геодезических построений

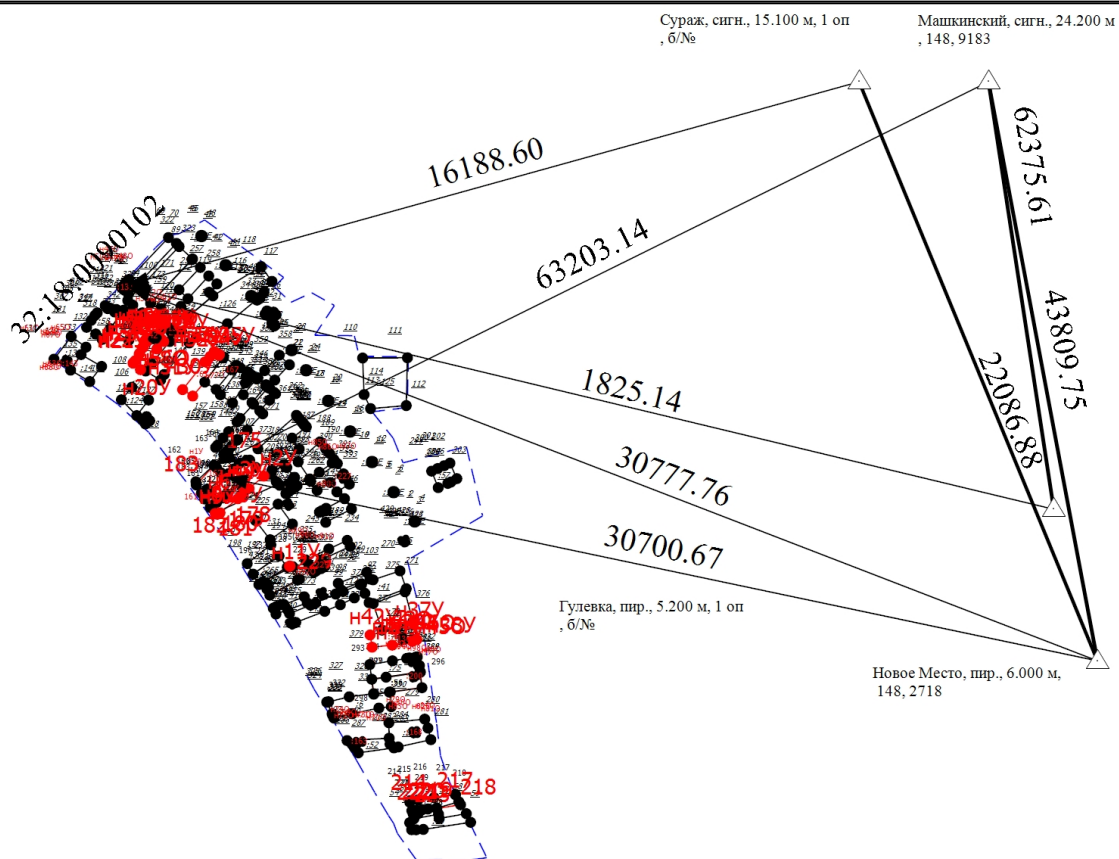

Масштаб 1:14500

### Условные обозначения

- \_\_\_\_\_ - Часть границы, сведения ЕГРН о которой позволяют однозначно определить ее положение на местности
- \_\_\_\_\_ - Часть границы, местоположение которой определено при выполнении кадастровых работ
- \_\_\_\_\_ - Часть контура, образованного проекцией существующего в ЕГРН наземного конструктивного элемента здания, сооружения, объекта незавершенного строительства
- \_\_\_\_\_ - Часть контура, образованного проекцией вновь образованного наземного конструктивного элемента здания, сооружения, объекта незавершенного строительства
- - Граница кадастрового квартала
- - Направления геодезических построений при определении координат характерных точек границ земельного участка
- - Направления геодезических построений при создании съемочного обоснования
- :242 - Исходный земельный участок
- :26 - Уточняемый земельный участок
- :243 - Исходное здание
- :130 - Уточняемое здание
- △ - Пункт государственной геодезической сети

Сураж, сигн., 15.100 м, 1 оп, б/№ - Название пункта государственной геодезической сети

62375.61 - Расстояние от пункта государственной геодезической сети до характерной точки границы

32:18:0090102 - Номер кадастрового квартала