

# Схема границ земельных участков

Выносной лист 1

Выносной лист 2



Масштаб 1:8000

### Условные обозначения

- \_\_\_\_\_ - Часть границы, сведения ЕГРН о которой позволяют однозначно определить ее положение на местности
- \_\_\_\_\_ - Часть границы, местоположение которой определено при выполнении кадастровых работ
- \_\_\_\_\_ - Часть контура, образованного проекцией существующего в ЕГРН наземного конструктивного элемента здания, сооружения, объекта незавершенного строительства
- \_\_\_\_\_ - Часть контура, образованного проекцией вновь образованного наземного конструктивного элемента здания, сооружения, объекта незавершенного строительства
- - Характерная точка границы земельного участка, сведения ЕГРН о которой соответствуют требованиям, установленным в соответствии с частью 13 статьи 22 Федерального закона от 13 июля 2015 г. N 218-ФЗ "О государственной регистрации недвижимости"
- - Характерная точка границы земельного участка, сведения о которой отсутствуют в ЕГРН, местоположение которой определено при кадастровых работах (новая характерная точка)
- 1 - Обозначение ликвидируемой характерной точки
- 140 - Обозначение характерной точки, местоположение которой не изменилось или было уточнено
- n1Y - Обозначение новой характерной точки
- :109E - Исходный земельный участок
- :26 - Уточняемый земельный участок
- :130 - Уточняемое здание
- 32:18:0090102 - Номер кадастрового квартала
- △ - Пункт государственной геодезической сети

## Схема границ земельных участков

Выносной лист 1



Масштаб 1:2000

### Условные обозначения

- |               |   |
|---------------|---|
| _____         | - Часть границы, сведения ЕГРН о которой позволяют однозначно определить ее положение на местности   |
| _____         | - Часть границы, местоположение которой определено при выполнении кадастровых работ   |
| _____         | - Часть контура, образованного проекцией существующего в ЕГРН наземного конструктивного элемента здания, сооружения, объекта незавершенного строительства                                                                                          |
| _____         | - Часть контура, образованного проекцией вновь образованного наземного конструктивного элемента здания, сооружения, объекта незавершенного строительства                                                                                           |
| -----         | - Граница кадастрового квартала   |
| ●             | - Характерная точка границы земельного участка, сведения ЕГРН о которой соответствуют требованиям, установленным в соответствии с частью 13 статьи 22 Федерального закона от 13 июля 2015 г. N 218-ФЗ "О государственной регистрации недвижимости" |
| <u>1</u>      | - Обозначение ликвидируемой характерной точки   |
| 140           | - Обозначение характерной точки, местоположение которой не изменилось или было уточнено   |
| n1Y           | - Обозначение новой характерной точки   |
| <u>:13</u>    | - Исходный земельный участок   |
| :143          | - Уточняемое здание   |
| 32:18:0090102 | - Номер кадастрового квартала   |
| △             | - Пункт государственной геодезической сети   |



# 

Выносной лист 2



Масштаб 1:2000


### Условные обозначения

- \_\_\_\_\_ - Часть границы, сведения ЕГРН о которой позволяют однозначно определить ее положение на местности
- \_\_\_\_\_ - Часть границы, местоположение которой определено при выполнении кадастровых работ
- \_\_\_\_\_ - Часть контура, образованного проекцией существующего в ЕГРН наземного конструктивного элемента здания, сооружения, объекта незавершенного строительства
- \_\_\_\_\_ - Часть контура, образованного проекцией вновь образованного наземного конструктивного элемента здания, сооружения, объекта незавершенного строительства
- - - - - Граница кадастрового квартала
- - Характерная точка границы земельного участка, сведения ЕГРН о которой соответствуют требованиям, установленным в соответствии с частью 13 статьи 22 Федерального закона от 13 июля 2015 г. N 218-ФЗ "О государственной регистрации недвижимости"
- - Характерная точка границы земельного участка, сведения о которой отсутствуют в ЕГРН, местоположение которой определено при кадастровых работах (новая характерная точка)
- 1 - Обозначение ликвидируемой характерной точки
- 140 - Обозначение характерной точки, местоположение которой не изменилось или было уточнено
- :131 - Уточняемое здание
- :116E - Исходный земельный участок
- :5 - Уточняемый земельный участок
- 32:18:0090102 - Номер кадастрового квартала
- △ - Пункт государственной геодезической сети



# Схема границ земельных участков

Выносной лист 3

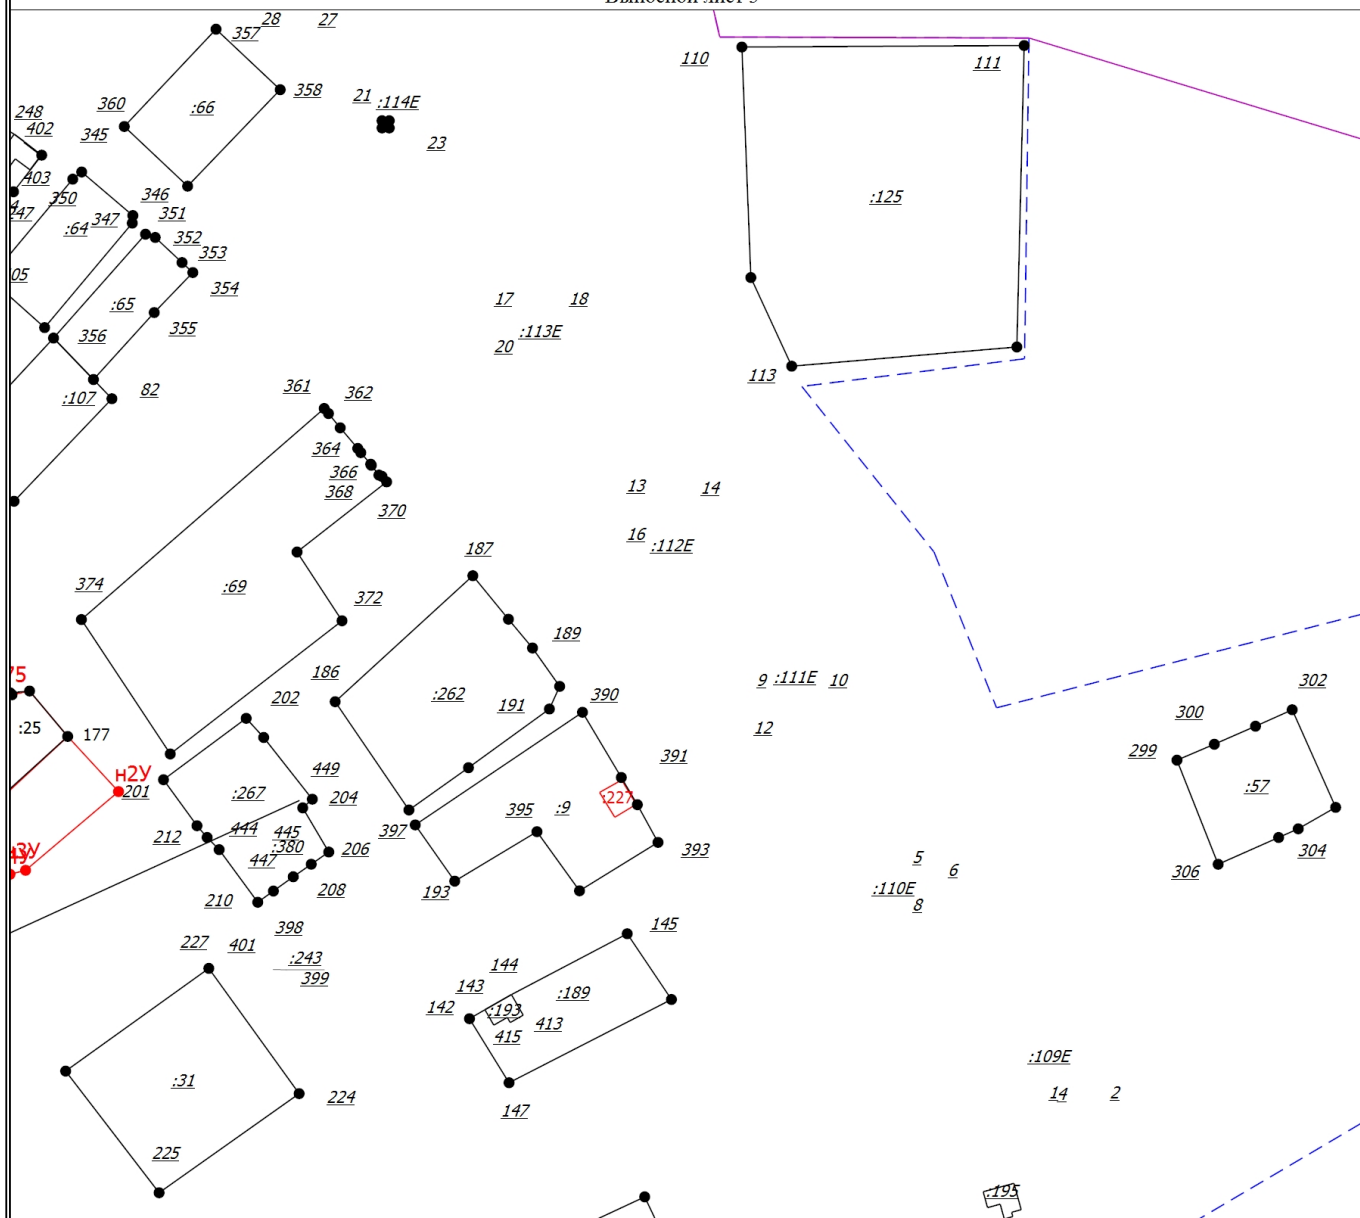

Масштаб 1:2300

### Условные обозначения

- Часть границы, сведения ЕГРН о которой позволяют однозначно определить ее положение на местности
- Часть границы, местоположение которой определено при выполнении кадастровых работ
- Часть контура, образованного проекцией существующего в ЕГРН наземного конструктивного элемента здания, сооружения, объекта незавершенного строительства
- Часть контура, образованного проекцией вновь образованного наземного конструктивного элемента здания, сооружения, объекта незавершенного строительства
- - - - - Граница кадастрового квартала
- - Характерная точка границы земельного участка, сведения ЕГРН о которой соответствуют требованиям, установленным в соответствии с частью 13 статьи 22 Федерального закона от 13 июля 2015 г. N 218-ФЗ "О государственной регистрации недвижимости"
- - Характерная точка границы земельного участка, сведения о которой отсутствуют в ЕГРН, местоположение которой определено при кадастровых работах (новая характерная точка)
- 1 - Обозначение ликвидируемой характерной точки
- 152 - Обозначение характерной точки, местоположение которой не изменилось или было уточнено
- н1У - Обозначение новой характерной точки
- :109E - Исходный земельный участок
- :227 - Уточняемое здание
- 32:18:0090102 - Номер кадастрового квартала
- △ - Пункт государственной геодезической сети



# Схема границ земельных участков

Выносной лист 4



Масштаб 1:2000

### Условные обозначения

- Часть границы, сведения ЕГРН о которой позволяют однозначно определить ее положение на местности
- Часть границы, местоположение которой определено при выполнении кадастровых работ
- Часть контура, образованного проекцией существующего в ЕГРН наземного конструктивного элемента здания, сооружения, объекта незавершенного строительства
- Часть контура, образованного проекцией вновь образованного наземного конструктивного элемента здания, сооружения, объекта незавершенного строительства
- Граница кадастрового квартала
- Характерная точка границы земельного участка, сведения ЕГРН о которой соответствуют требованиям, установленным в соответствии с частью 13 статьи 22 Федерального закона от 13 июля 2015 г. N 218-ФЗ "О государственной регистрации недвижимости"
- Характерная точка границы земельного участка, сведения о которой отсутствуют в ЕГРН, местоположение которой определено при кадастровых работах (новая характерная точка)
- 1 - Обозначение ликвидируемой характерной точки
- 152 - Обозначение характерной точки, местоположение которой не изменилось или было уточнено
- n1Y - Обозначение новой характерной точки
- :101 - Исходный земельный участок
- 32:18:0090102 - Номер кадастрового квартала
- :167 - Уточняемое здание
- △ - Пункт государственной геодезической сети



## Схема границ земельных участков

Выносной лист 5



Масштаб 1:2000


### Условные обозначения

- |               |   |
|---------------|---|
| _____         | - Часть границы, сведения ЕГРН о которой позволяют однозначно определить ее положение на местности   |
| _____         | - Часть границы, местоположение которой определено при выполнении кадастровых работ   |
| _____         | - Часть контура, образованного проекцией существующего в ЕГРН наземного конструктивного элемента здания, сооружения, объекта незавершенного строительства                                                                                          |
| _____         | - Часть контура, образованного проекцией вновь образованного наземного конструктивного элемента здания, сооружения, объекта незавершенного строительства                                                                                           |
| -----         | - Граница кадастрового квартала   |
| ●             | - Характерная точка границы земельного участка, сведения ЕГРН о которой соответствуют требованиям, установленным в соответствии с частью 13 статьи 22 Федерального закона от 13 июля 2015 г. N 218-ФЗ "О государственной регистрации недвижимости" |
| <u>1</u>      | - Обозначение ликвидируемой характерной точки   |
| 140           | - Обозначение характерной точки, местоположение которой не изменилось или было уточнено   |
| n1Y           | - Обозначение новой характерной точки   |
| <u>:122</u>   | - Исходный земельный участок   |
| :79           | - Уточняемый земельный участок   |
| :130          | - Уточняемое здание   |
| 32:18:0090102 | - Номер кадастрового квартала   |
| △             | - Пункт государственной геодезической сети   |



## Схема границ земельных участков

Выносной лист 6

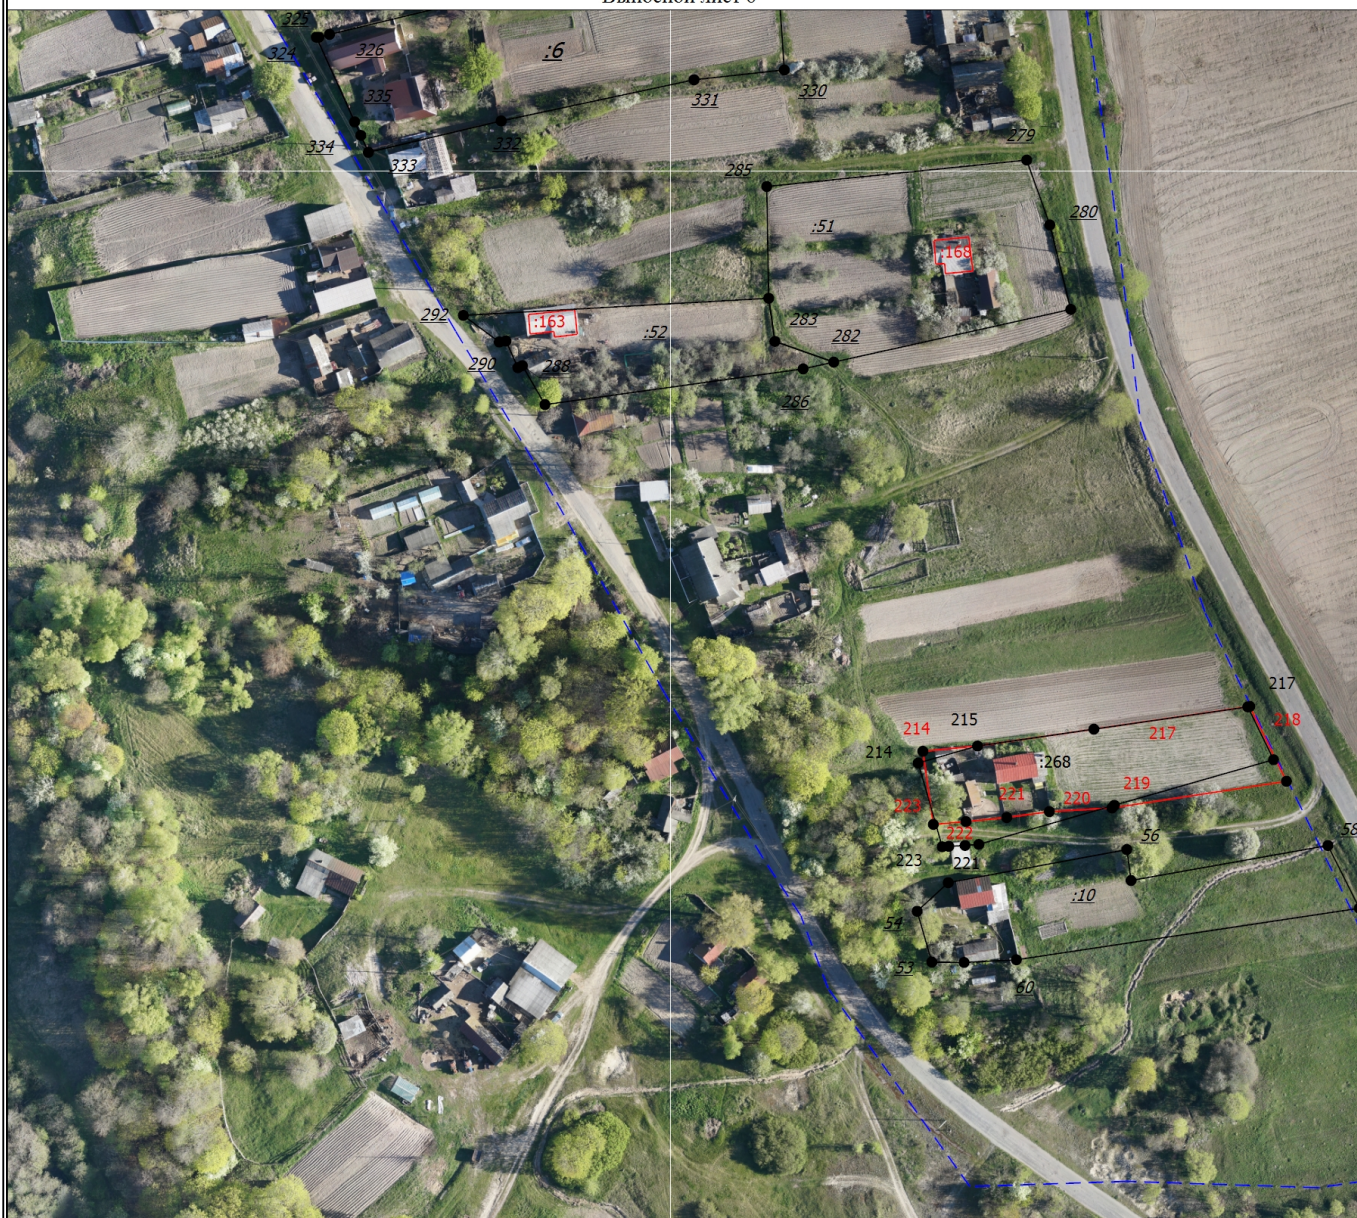

Масштаб 1:2000

### Условные обозначения

- Часть границы, сведения ЕГРН о которой позволяют однозначно определить ее положение на местности
  - Часть границы, местоположение которой определено при выполнении кадастровых работ
  - Часть контура, образованного проекцией существующего в ЕГРН наземного конструктивного элемента здания, сооружения, объекта незавершенного строительства
  - Часть контура, образованного проекцией вновь образованного наземного конструктивного элемента здания, сооружения, объекта незавершенного строительства
  - Граница кадастрового квартала
  - - Характерная точка границы земельного участка, сведения ЕГРН о которой соответствуют требованиям, установленным в соответствии с частью 13 статьи 22 Федерального закона от 13 июля 2015 г. N 218-ФЗ "О государственной регистрации недвижимости"
  - - Характерная точка границы земельного участка, сведения о которой отсутствуют в ЕГРН, местоположение которой определено при кадастровых работах (новая характерная точка)
  - 1 - Обозначение ликвидируемой характерной точки
  - 140 - Обозначение характерной точки, местоположение которой не изменилось или было уточнено
  - n1Y - Обозначение новой характерной точки
  - :10 - Исходный земельный участок
  - :163 - Уточняемое здание
  - 32:18:0090102 - Номер кадастрового квартала
  - △ - Пункт государственной геодезической сети