


Схема геодезических построений

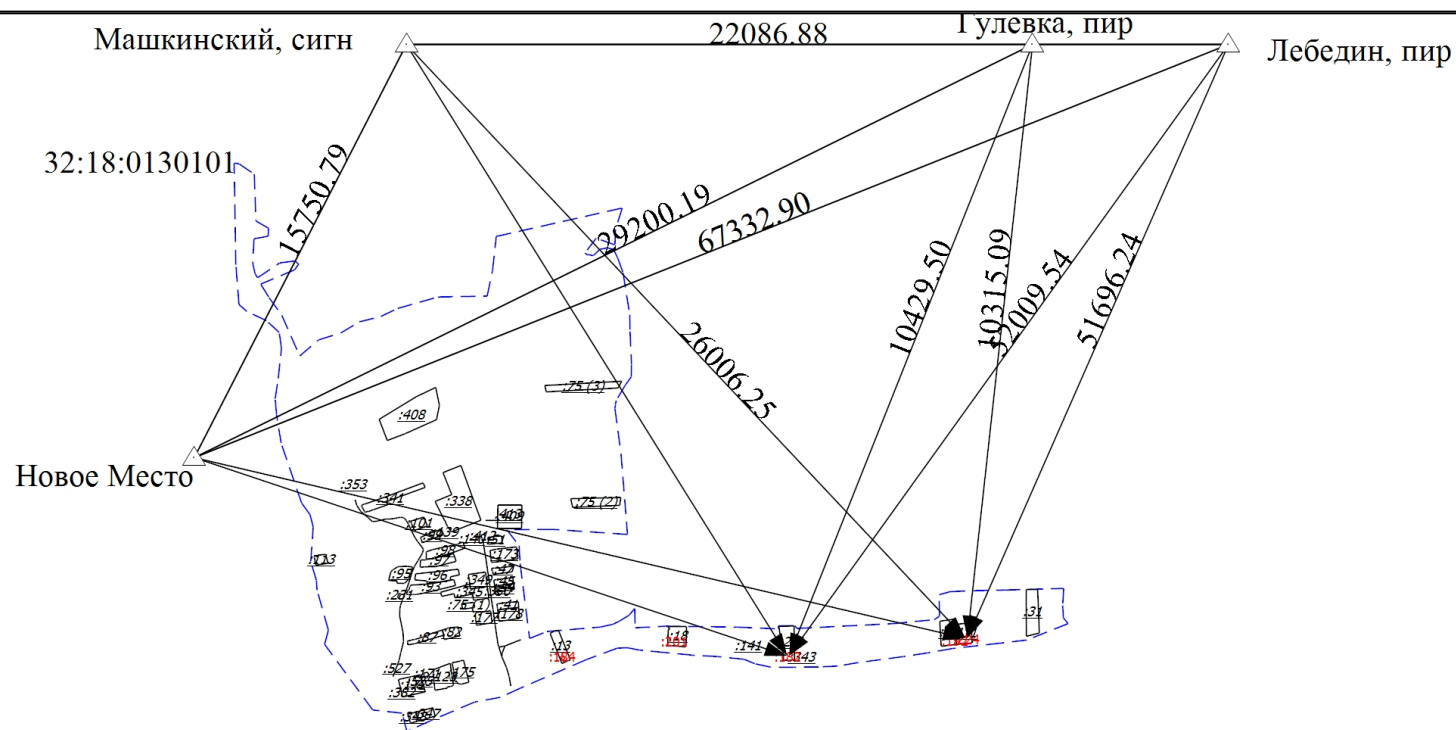

Масштаб 1:24500

Условные обозначения

- Существующая часть границы, имеющиеся в ЕГРН сведения о которой достаточны для определения ее местоположения
- Часть границы, местоположение которой определено при выполнении кадастровых работ
- Часть контура, образованного проекцией существующего в ЕГРН наземного конструктивного элемента здания, сооружения, объекта незавершенного строительства
- Часть контура, образованного проекцией вновь образованного наземного конструктивного элемента здания, сооружения, объекта незавершенного строительства
- :13** - Исходный земельный участок
- :182** - Уточняемое здание
- Пункт государственной геодезической сети
- Граница кадастрового квартала
- Направления геодезических построений при определении координат характерных точек границ земельного участка
- 22086.88** - Расстояние от пункта государственной геодезической сети до характерной точки границы
- Машкинский, сигн** - Название пункта государственной геодезической сети
- 32:18:0130101** - Номер кадастрового квартала