


Схема геодезических построений

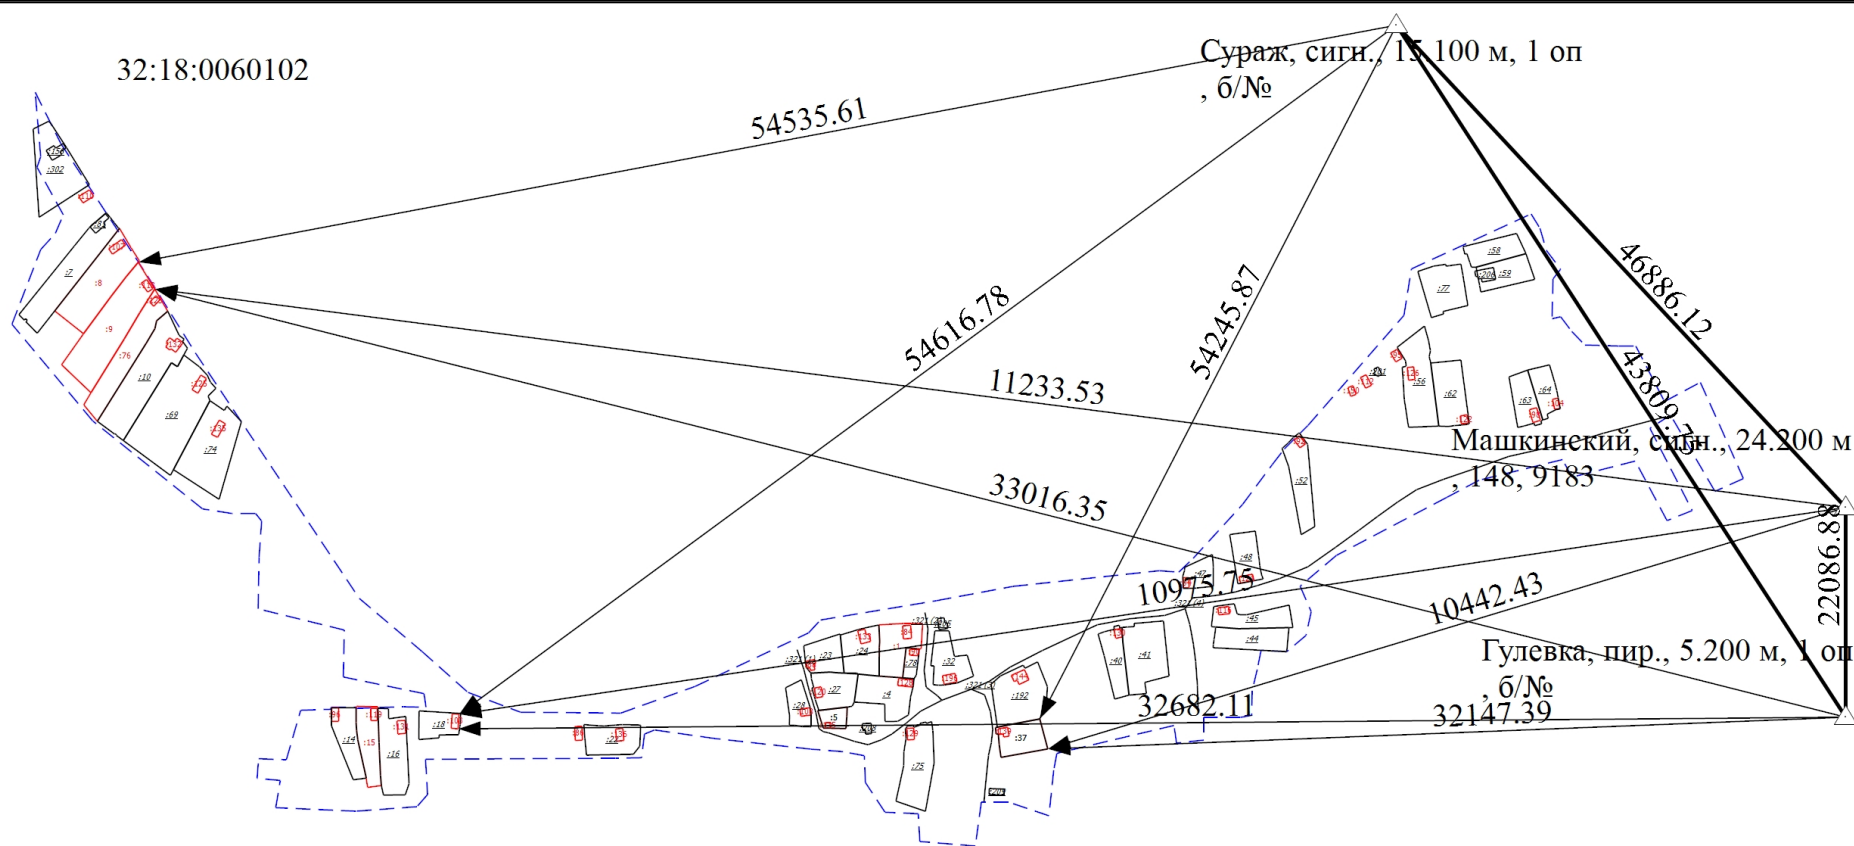

Масштаб 1:6900

Условные обозначения

- Существующая часть границы, имеющиеся в ЕГРН сведения о которой достаточны для определения ее местоположения
- Часть контура, образованного проекцией существующего в ЕГРН наземного конструктивного элемента здания, сооружения, объекта незавершенного строительства
- Граница кадастрового квартала
- Направления геодезических построений при определении координат характерных точек границ земельного участка
- Уточняемое здание
- Уточняемый земельный участок
- Расстояние от пункта государственной геодезической сети до характерной точки границы
- Номер кадастрового квартала

- Часть границы, местоположение которой определено при выполнении кадастровых работ
- Часть контура, образованного проекцией вновь образованного наземного конструктивного элемента здания, сооружения, объекта незавершенного строительства
- Направления геодезических построений при создании съемочного обоснования
- Исходный земельный участок
- Характерная точка границы земельного участка, сведения о которой отсутствуют в ЕГРН, местоположение которой определено при кадастровых работах (новая характерная точка)
- Название пункта государственной геодезической сети
- Пункт государственной геодезической сети