


## Схема геодезических построений

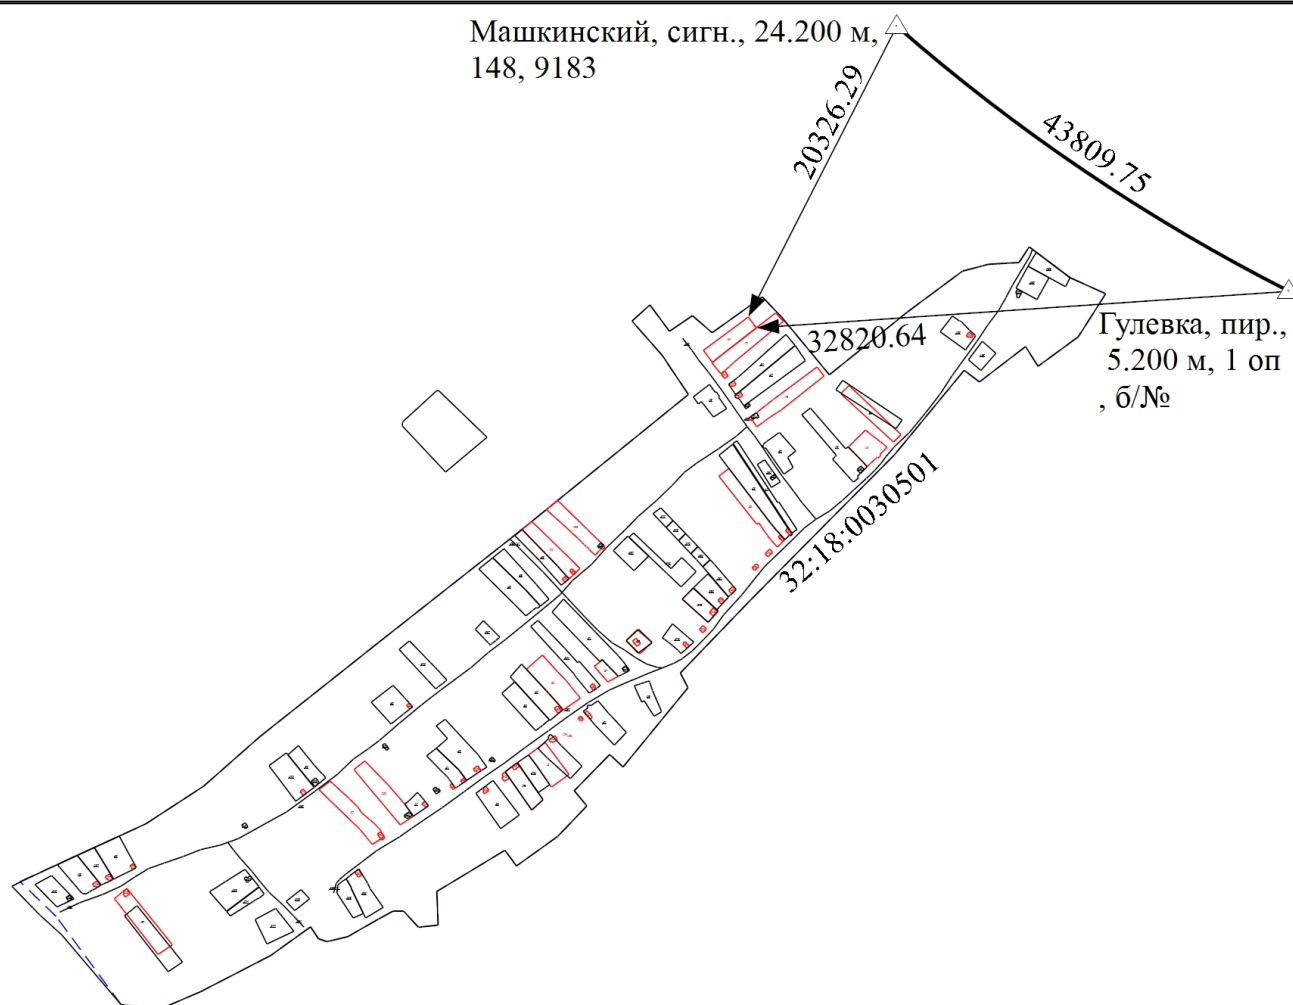

Масштаб 1:12000

### Условные обозначения

- |                                   |   |
|-----------------------------------|---|
|                                   | - Часть границы, сведения ЕГРН о которой позволяют однозначно определить ее положение на местности  |
|                                   | - Часть границы, местоположение которой определено при выполнении кадастровых работ   |
|                                   | - Часть контура, образованного проекцией существующего в ЕГРН наземного конструктивного элемента здания, сооружения, объекта незавершенного строительства |
|                                   | - Часть контура, образованного проекцией вновь образованного наземного конструктивного элемента здания, сооружения, объекта незавершенного строительства  |
|                                   | - Граница кадастрового квартала   |
|                                   | - Направления геодезических построений при создании съемочного обоснования  |
|                                   | - Направления геодезических построений при определении координат характерных точек границ земельного участка  |
|                                   | - Исходный земельный участок  |
|                                   | - Уточняемый земельный участок  |
|                                   | - Исходное здание   |
|                                   | - Уточняемое здание   |
| Гулевка, пир., 5.200 м, 1 оп, б/№ | - Название пункта государственной геодезической сети  |
| 43809.75                          | - Расстояние от пункта государственной геодезической сети до характерной точки границы  |
| 32:18:0030501                     | - Номер кадастрового квартала   |