


# Схема геодезических построений

Машкинский, сигн., 24.200 м  
, 148, 9183

32:18:0070701

Лебедин, шпр., 6.000 м, 1 оп  
, б/№

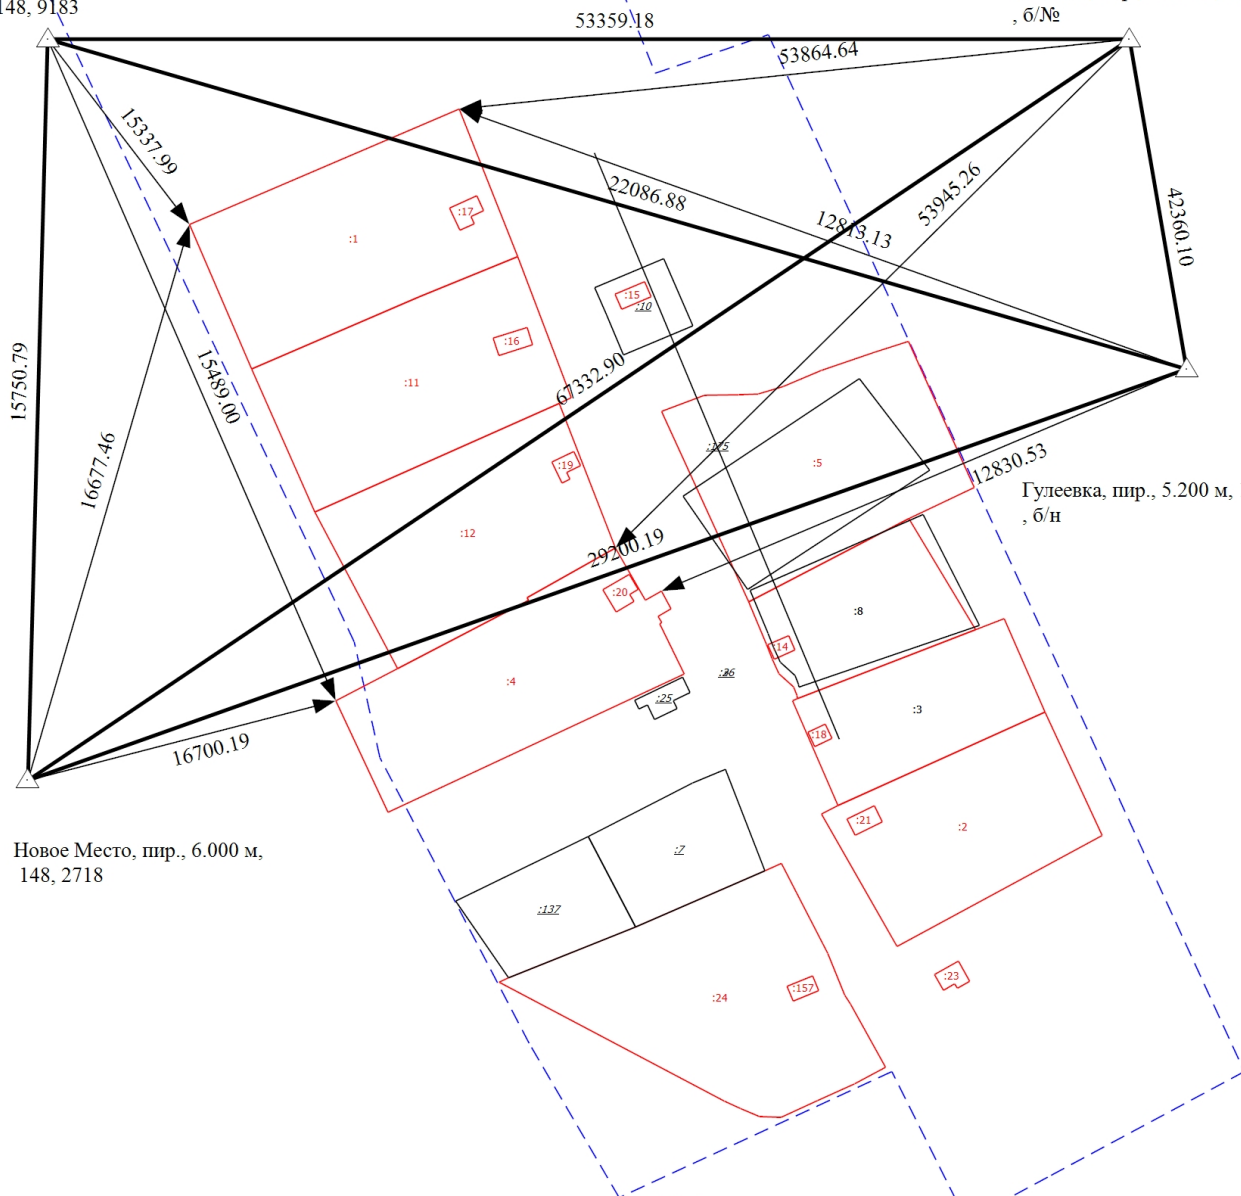

Новое Место, шпр., 6.000 м,  
148, 2718

Гулеевка, шпр., 5.200 м, 1 оп  
, б/н

Масштаб 1:2500

## Условные обозначения

- Часть границы, сведения ЕГРН о которой позволяют однозначно определить ее положение на местности
- Часть границы, местоположение которой определено при выполнении кадастровых работ
- Часть контура, образованного проекцией существующего в ЕГРН наземного конструктивного элемента здания, сооружения, объекта незавершенного строительства
- Часть контура, образованного проекцией вновь образованного наземного конструктивного элемента здания, сооружения, объекта незавершенного строительства
- Граница кадастрового квартала
- Направления геодезических построений при создании съемочного обоснования
- Направления геодезических построений при определении координат характерных точек границ земельного участка
- Исходный земельный участок
- Уточняемый земельный участок
- Уточняемое здание
- Пункт государственной геодезической сети

67332.90

Машкинский, сигн., 24.200 м , 148, 9183 - Название пункта государственной геодезической сети

15750.79

- Расстояние от пункта государственной геодезической сети до характерной точки границы

32:18:0070701

- Номер кадастрового квартала