


# Схема геодезических построений

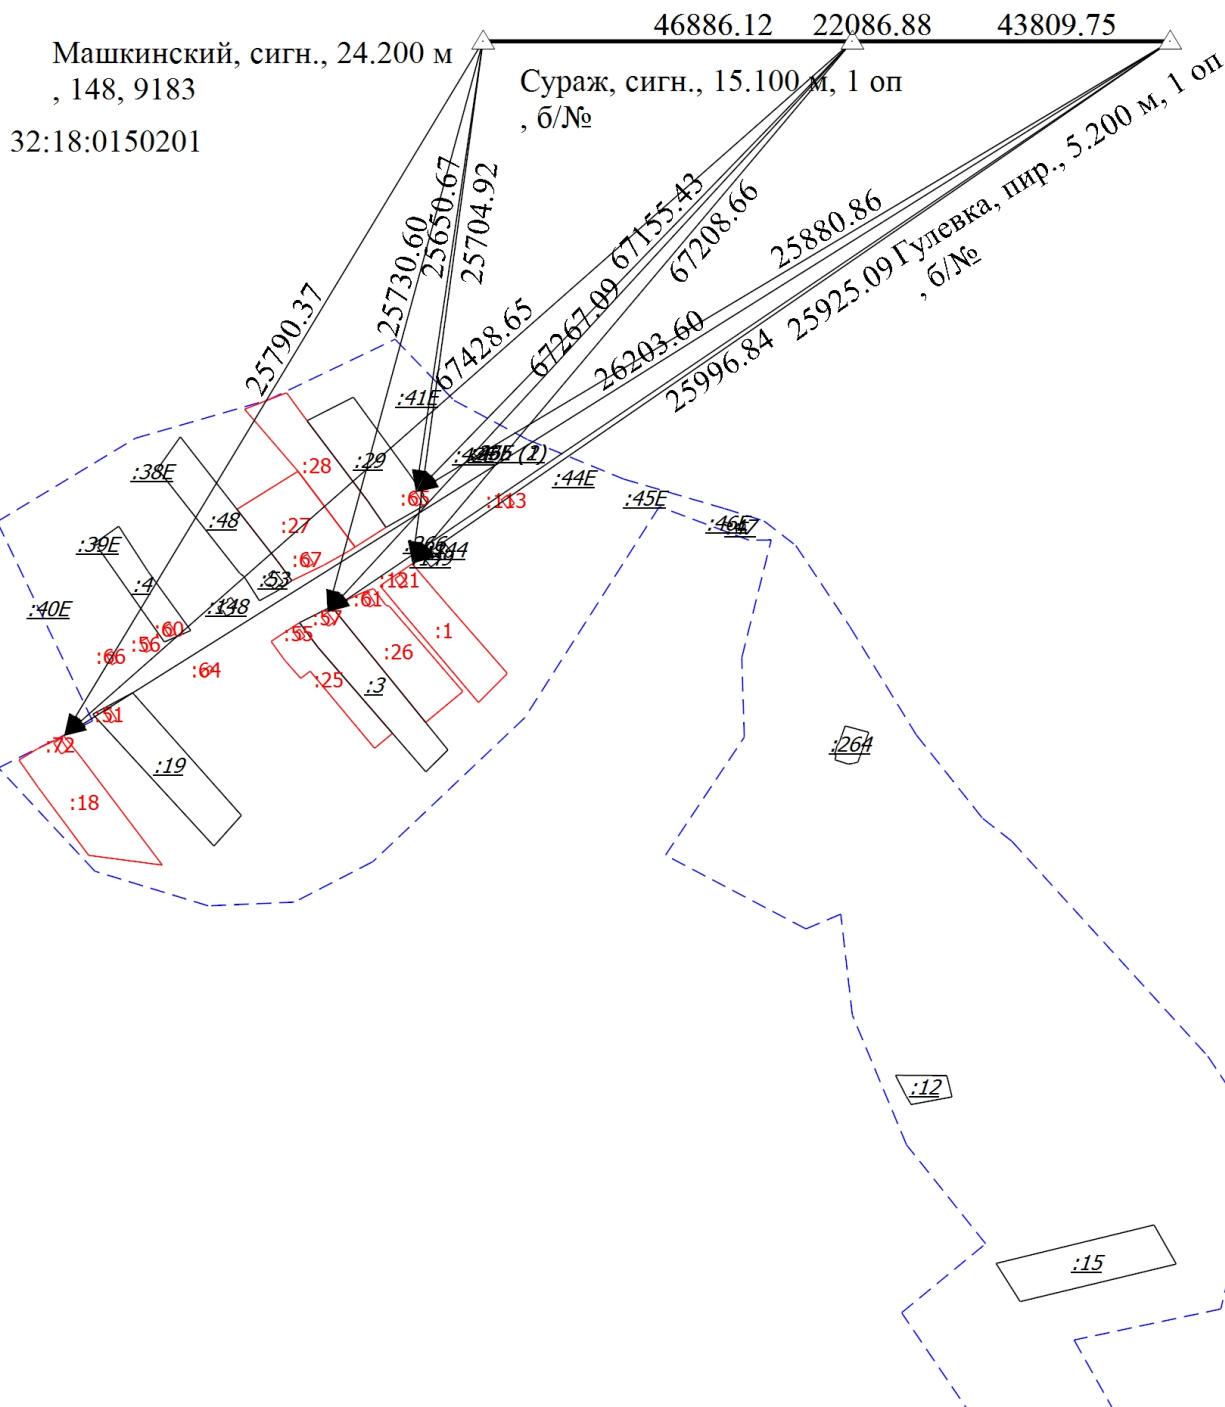

Масштаб 1:5900

## Условные обозначения

- |   |  |  |   |
|---|--|--|---|
| <p>— Часть границы, сведения ЕГРН о которой позволяют однозначно определить ее положение на местности</p> <p>— Часть контура, образованного проекцией существующего в ЕГРН наземного конструктивного элемента здания, сооружения, объекта незавершенного строительства</p> <p>--- Граница кадастрового квартала</p> <p>→ Направления геодезических построений при определении координат характерных точек границ земельного участка</p> <p>— Уточняемый земельный участок</p> <p><b>:1</b></p> <p>25704.92</p> <p>32:18:0150201</p> | <p>- Часть границы, сведения ЕГРН о которой позволяют однозначно определить ее положение на местности</p> <p>- Часть контура, образованного проекцией существующего в ЕГРН наземного конструктивного элемента здания, сооружения, объекта незавершенного строительства</p> <p>- Граница кадастрового квартала</p> <p>- Направления геодезических построений при определении координат характерных точек границ земельного участка</p> <p>- Уточняемый земельный участок</p> <p>- Расстояние от пункта государственной геодезической сети до характерной точки границы</p> <p>- Номер кадастрового квартала</p> | <p>— Часть границы, местоположение которой определено при выполнении кадастровых работ</p> <p>— Часть контура, образованного проекцией вновь образованного наземного конструктивного элемента здания, сооружения, объекта незавершенного строительства</p> <p>— Направления геодезических построений при создании съемочного обоснования</p> <p>— Исходный земельный участок</p> <p>— Уточняемое здание</p> <p><b>:4</b></p> <p><b>:65</b></p> <p>Машкинский, сигн., 24.200 м , 148, 9183</p> <p>△</p> | <p>- Часть границы, местоположение которой определено при выполнении кадастровых работ</p> <p>- Часть контура, образованного проекцией вновь образованного наземного конструктивного элемента здания, сооружения, объекта незавершенного строительства</p> <p>- Направления геодезических построений при создании съемочного обоснования</p> <p>- Исходный земельный участок</p> <p>- Уточняемое здание</p> <p>- Название пункта государственной геодезической сети</p> <p>- Пункт государственной геодезической сети</p> |
|---|--|--|---|