


Схема геодезических построений

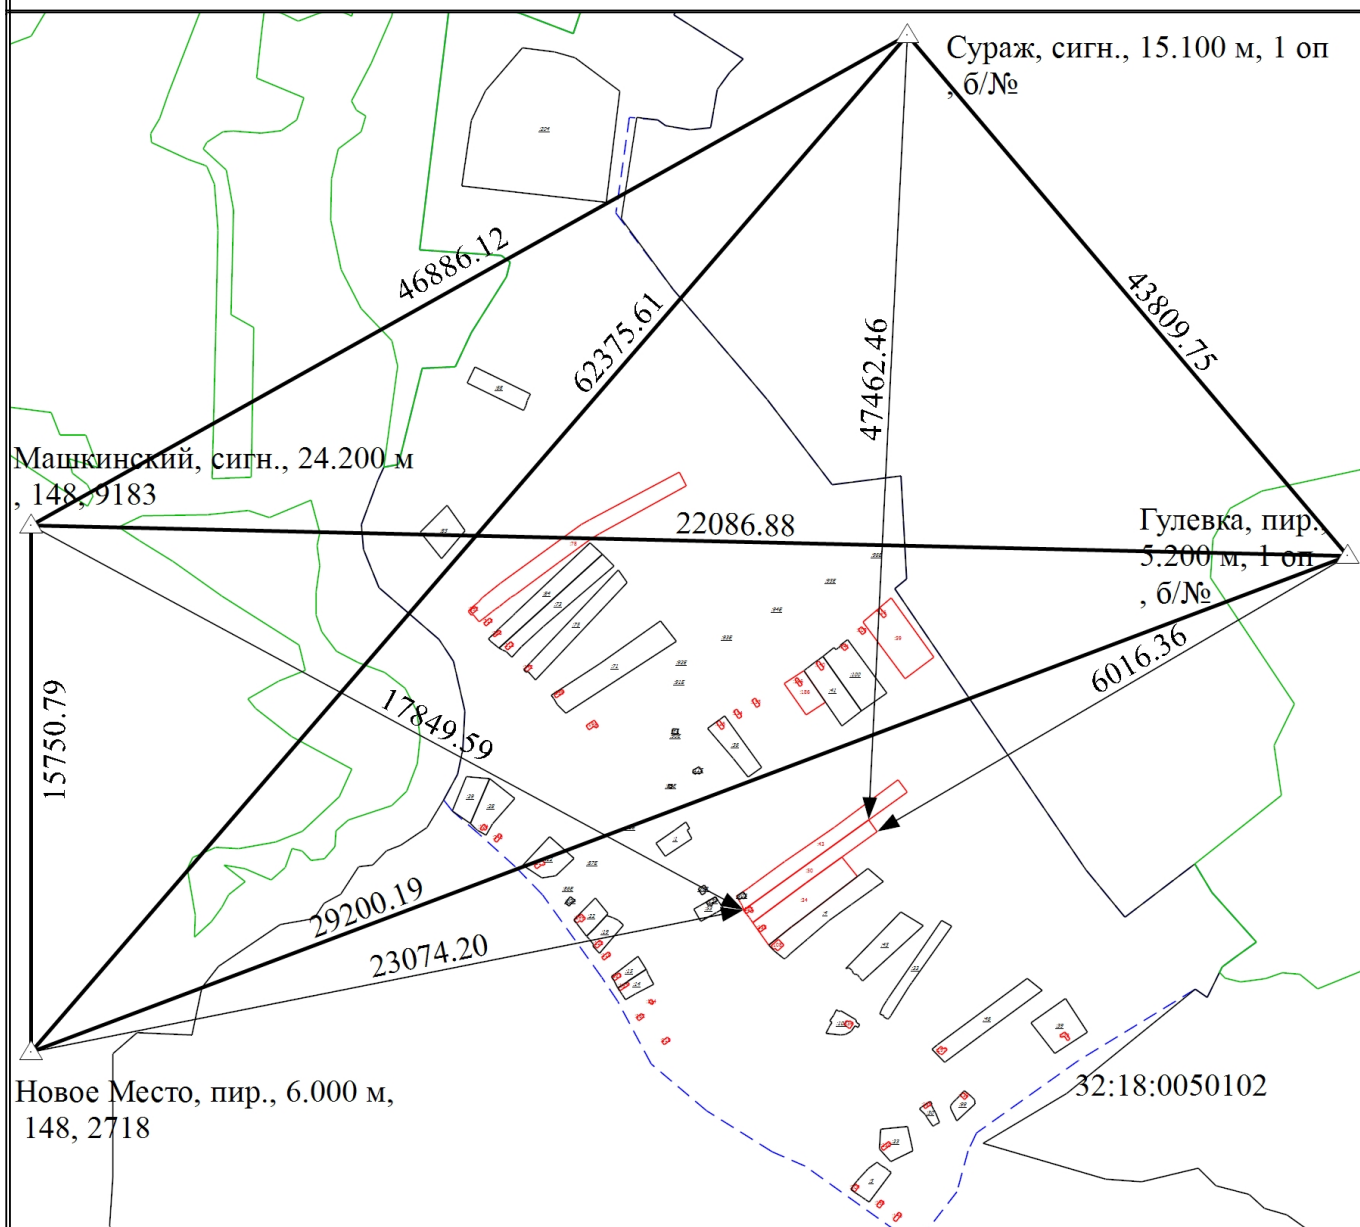

Масштаб 1:9800

Условные обозначения

- Часть границы, сведения ЕГРН о которой позволяют однозначно определить ее положение на местности
- Часть границы, местоположение которой определено при выполнении кадастровых работ
- Часть контура, образованного проекцией существующего в ЕГРН наземного конструктивного элемента здания, сооружения, объекта незавершенного строительства
- Часть контура, образованного проекцией вновь образованного наземного конструктивного элемента здания, сооружения, объекта незавершенного строительства
- Граница лесничества
- Граница кадастрового квартала
- Направления геодезических построений при создании съемочного обоснования
- ➔ - Направления геодезических построений при определении координат характерных точек границ земельного участка
- :86E - Исходный земельный участок
- :34 - Уточняемый земельный участок
- :115 - Исходное здание
- :104 - Уточняемое здание
- △ - Пункт государственной геодезической сети

Сураж, сигн., 15.100 м, 1 оп, б/№ - Название пункта государственной геодезической сети
 46886.12 - Расстояние от пункта государственной геодезической сети до характерной точки границы
 32:18:0050102 - Номер кадастрового квартала