


## Схема геодезических построений

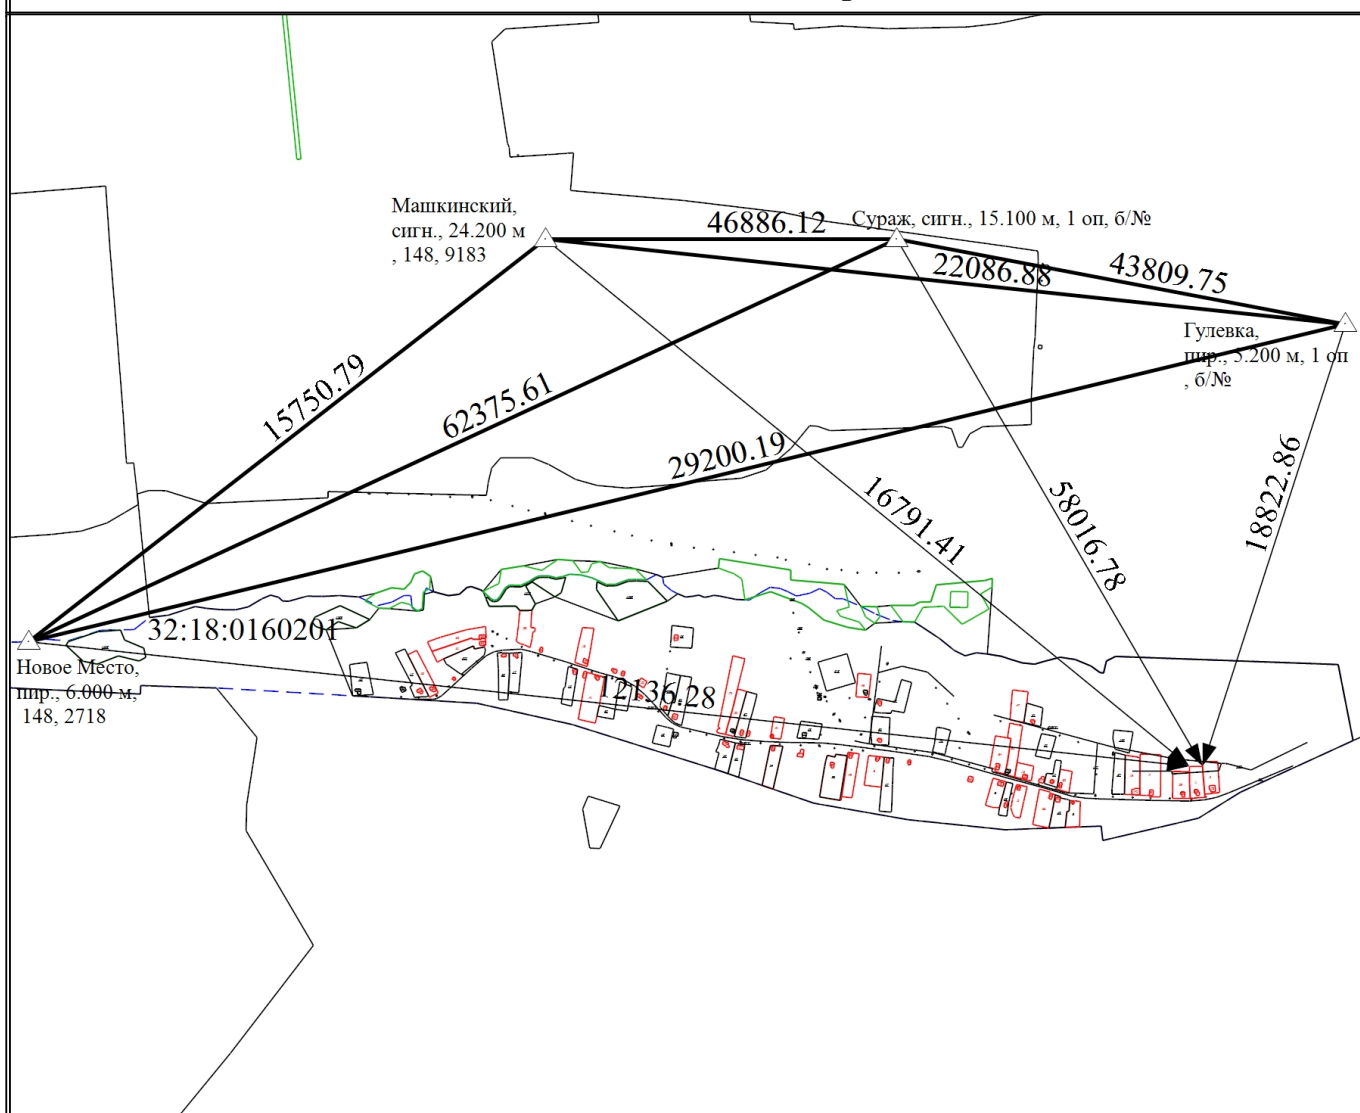

Масштаб 1:15000

### Условные обозначения

- - Часть границы, сведения ЕГРН о которой позволяют однозначно определить ее положение на местности
- - Часть границы, местоположение которой определено при выполнении кадастровых работ
- - Часть контура, образованного проекцией существующего в ЕГРН наземного конструктивного элемента здания, сооружения, объекта незавершенного строительства
- - Часть контура, образованного проекцией вновь образованного наземного конструктивного элемента здания, сооружения, объекта незавершенного строительства
- - - - Граница кадастрового квартала
- - Граница лесничества
- - Направления геодезических построений при определении координат характерных точек границ земельного участка
- - Направления геодезических построений при создании съемочного обоснования
- :165E - Исходный земельный участок
- :1 - Уточняемый земельный участок
- :129 - Исходное здание
- :100 - Уточняемое здание
- △ - Пункт государственной геодезической сети

Новое Место, пир., 6.000 м, 148, 2718 - Название пункта государственной геодезической сети

46886.12 - Расстояние от пункта государственной геодезической сети до характерной точки границы

32:18:0160201 - Номер кадастрового квартала