


Схема геодезических построений

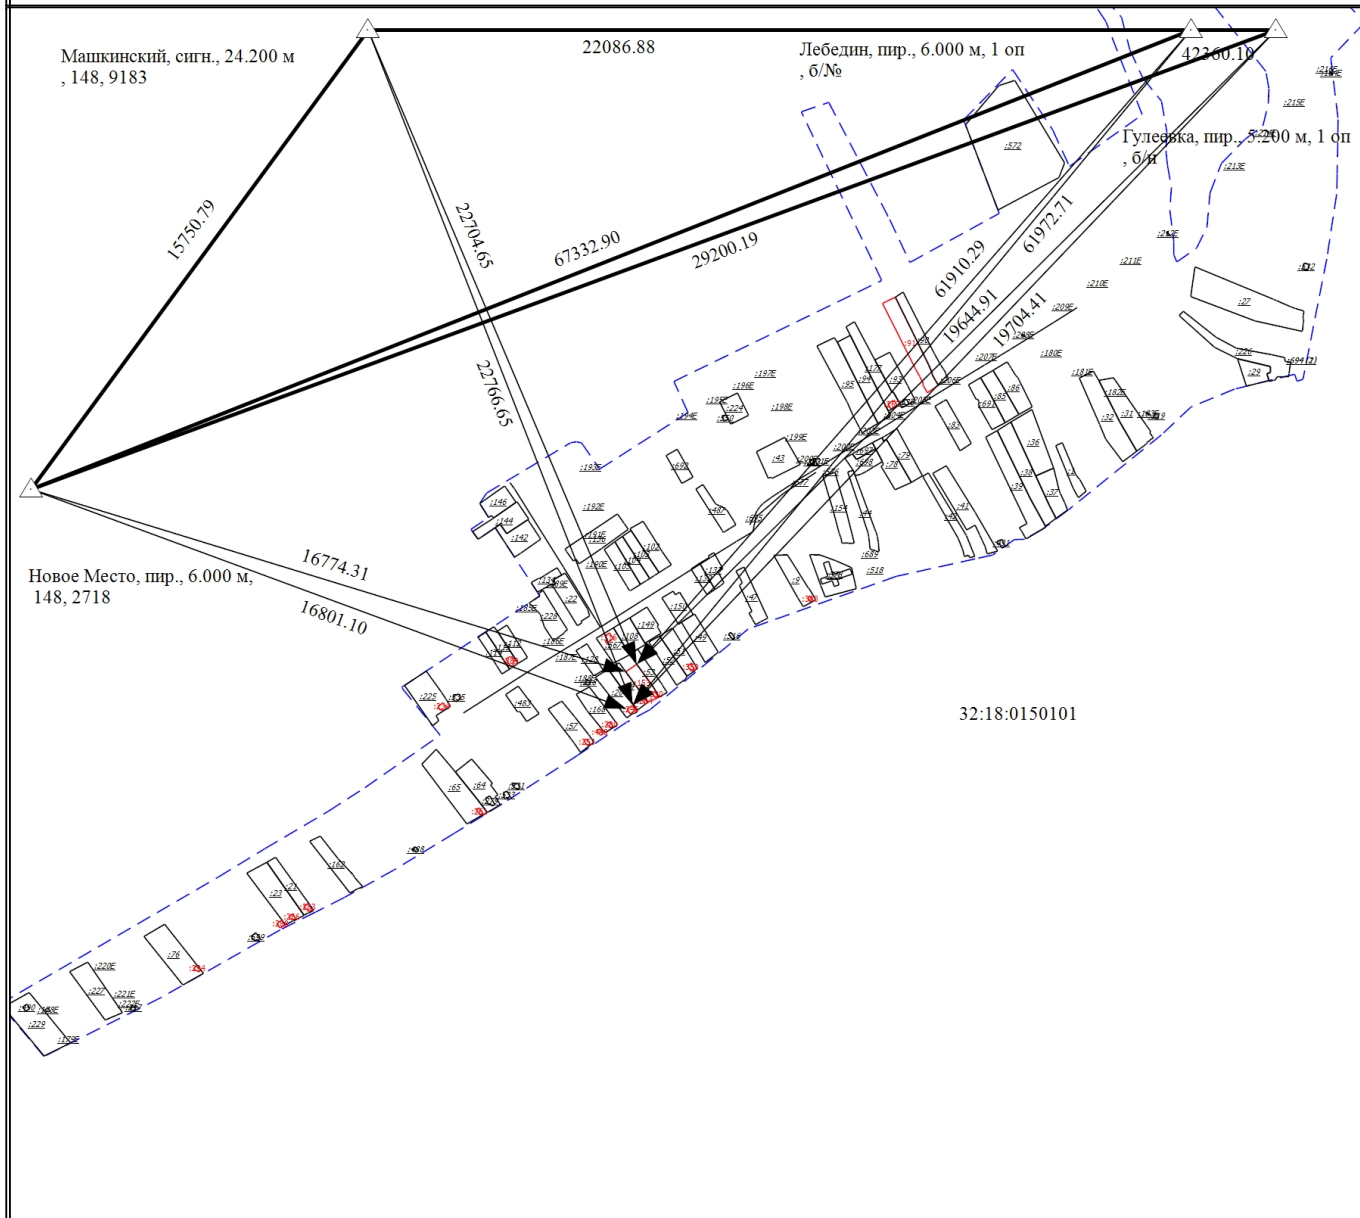

32:18:0150101

Масштаб 1:13000

Условные обозначения

- Часть границы, сведения ЕГРН о которой позволяют однозначно определить ее положение на местности
- Часть границы, местоположение которой определено при выполнении кадастровых работ
- Часть контура, образованного проекцией существующего в ЕГРН наземного конструктивного элемента здания, сооружения, объекта незавершенного строительства
- Часть контура, образованного проекцией вновь образованного наземного конструктивного элемента здания, сооружения, объекта незавершенного строительства
- Линия 0.5
- ▶ - Направления геодезических построений при определении координат характерных точек границ земельного участка
- Граница кадастрового квартала
- :178E - Исходный земельный участок
- :153 - Уточняемый земельный участок
- :279 -
- :234 - Уточняемое здание
- △ - Пункт государственной геодезической сети

Гулеевка, пир., 5.200 м, 1 оп, 6/№ - Название пункта государственной геодезической сети

61910.29 - Расстояние от пункта государственной сети до характерной точки границы

32:18:0150101 - Номер кадастрового квартала