


Схема границ земельных участков

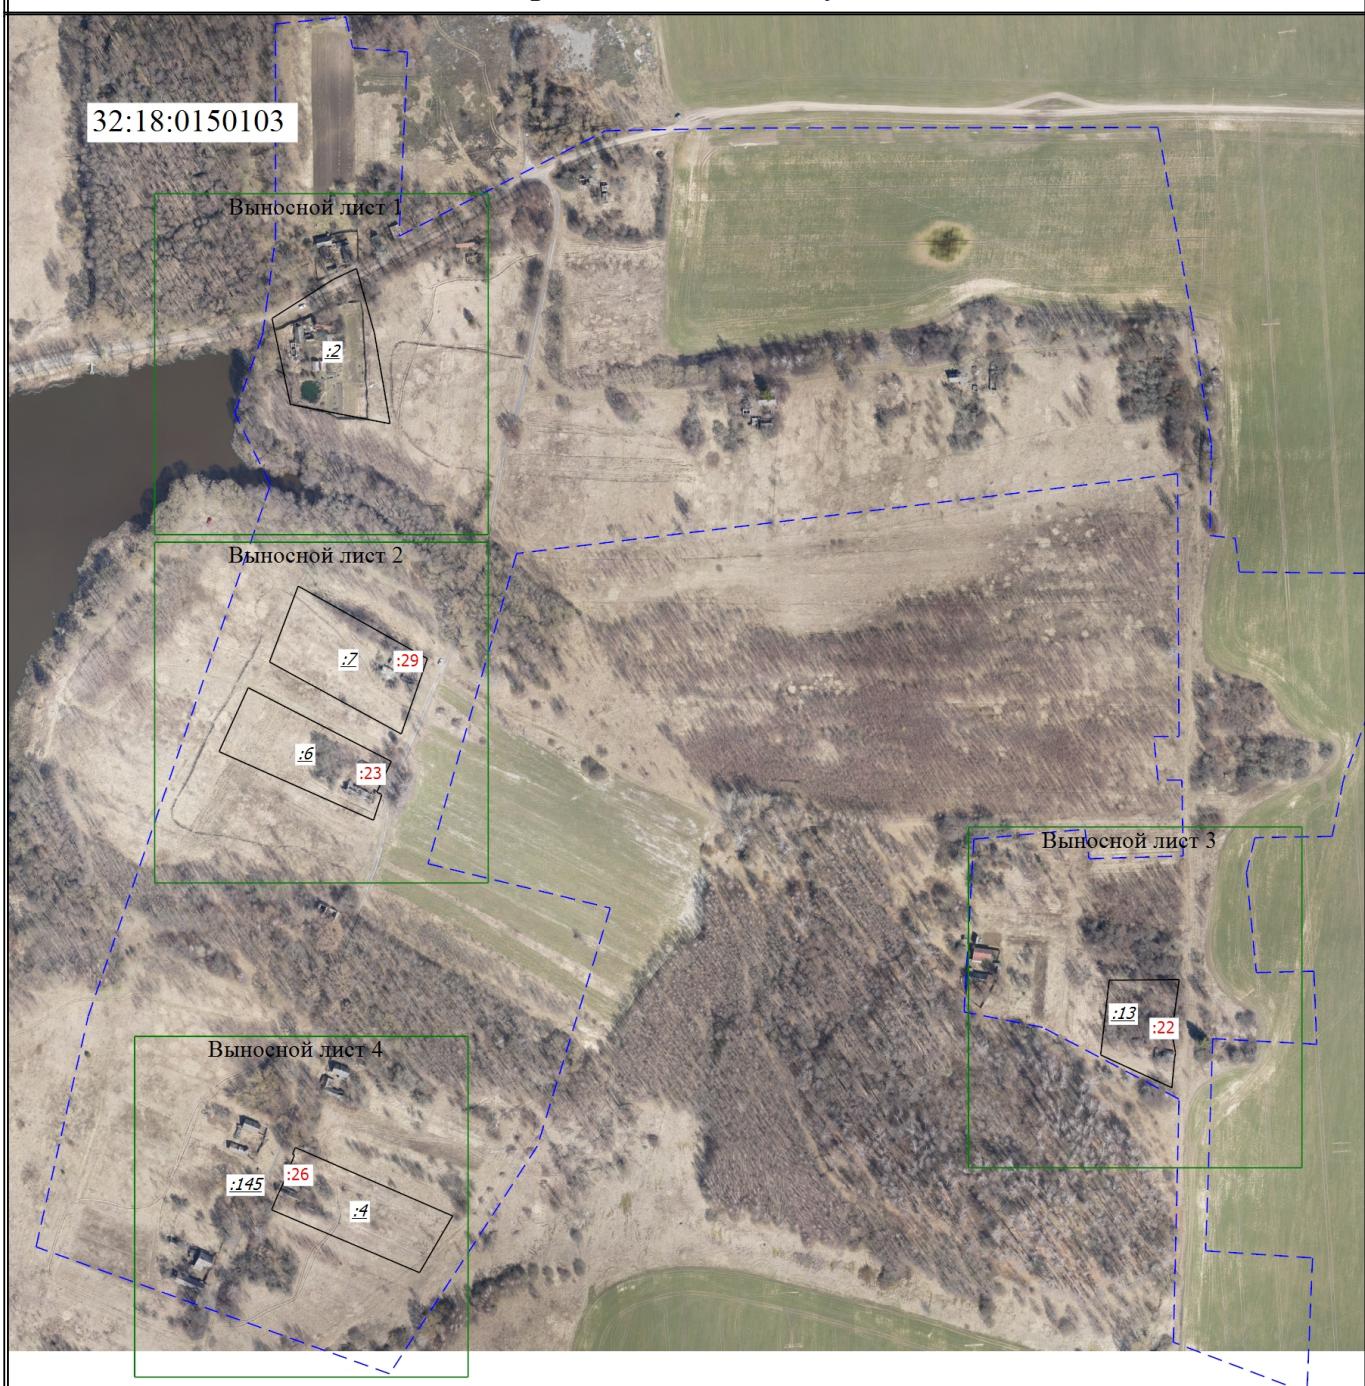

Масштаб 1:4900

Условные обозначения

- | | | | |
|-------------------|--|-------------------|---|
| <hr/> <hr/> <hr/> | <ul style="list-style-type: none"> - Часть границы, сведения ЕГРН о которой позволяют однозначно определить ее положение на местности - Часть контура, образованного проекцией существующего в ЕГРН наземного конструктивного элемента здания, сооружения, объекта незавершенного строительства - Граница кадастрового квартала | <hr/> <hr/> <hr/> | <ul style="list-style-type: none"> - Часть границы, местоположение которой определено при выполнении кадастровых работ - Часть контура, образованного проекцией вновь образованного наземного конструктивного элемента здания, сооружения, объекта незавершенного строительства - Характерная точка границы земельного участка, сведения ЕГРН о которой соответствуют требованиям, установленным в соответствии с частью 13 статьи 22 Федерального закона от 13 июля 2015 г. N 218-ФЗ "О государственной регистрации недвижимости" - Обозначение новой характерной точки - Уточняемое здание |
|-------------------|--|-------------------|---|
-
- 1
:13
- :22
- н10

32:18:0150103

Схема границ земельных участков

Выносной лист 1



Масштаб 1:1200

Условные обозначения

- | | | | |
|-------------------|--|-------------------|---|
| <hr/> <hr/> <hr/> | <ul style="list-style-type: none">- Часть границы, сведения ЕГРН о которой позволяют однозначно определить ее положение на местности- Часть контура, образованного проекцией существующего в ЕГРН наземного конструктивного элемента здания, сооружения, объекта незавершенного строительства- Граница кадастрового квартала | <hr/> <hr/> <hr/> | <ul style="list-style-type: none">- Часть границы, местоположение которой определено при выполнении кадастровых работ- Часть контура, образованного проекцией вновь образованного наземного конструктивного элемента здания, сооружения, объекта незавершенного строительства- Характерная точка границы земельного участка, сведения ЕГРН о которой соответствуют требованиям, установленным в соответствии с частью 13 статьи 22 Федерального закона от 13 июля 2015 г. N 218-ФЗ "О государственной регистрации недвижимости"- Обозначение новой характерной точки- Уточняемое здание |
|-------------------|--|-------------------|---|
- 1
:13
- н10
:22

32:18:0150103

Схема границ земельных участков

Выносной лист 2



Масштаб 1:1200

Условные обозначения

- | | |
|--|---|
| <ul style="list-style-type: none">- Часть границы, сведения ЕГРН о которой позволяют однозначно определить ее положение на местности- Часть контура, образованного проекцией существующего в ЕГРН наземного конструктивного элемента здания, сооружения, объекта незавершенного строительства- Граница кадастрового квартала | <ul style="list-style-type: none">- Часть границы, местоположение которой определено при выполнении кадастровых работ- Часть контура, образованного проекцией вновь образованного наземного конструктивного элемента здания, сооружения, объекта незавершенного строительства- Характерная точка границы земельного участка, сведения ЕГРН о которой соответствуют требованиям, установленным в соответствии с частью 13 статьи 22 Федерального закона от 13 июля 2015 г. N 218-ФЗ "О государственной регистрации недвижимости"- Обозначение новой характерной точки- Уточняемое здание |
|--|---|
- 1**
:13
- 22**
н10
- 32:18:0150103

- Обозначение ликвидируемой характерной точки
- Исходный земельный участок
- Номер кадастрового квартала

- Часть границы, местоположение которой определено при выполнении кадастровых работ
- Часть контура, образованного проекцией вновь образованного наземного конструктивного элемента здания, сооружения, объекта незавершенного строительства
- Характерная точка границы земельного участка, сведения ЕГРН о которой соответствуют требованиям, установленным в соответствии с частью 13 статьи 22 Федерального закона от 13 июля 2015 г. N 218-ФЗ "О государственной регистрации недвижимости"
- Обозначение новой характерной точки
- Уточняемое здание

Схема границ земельных участков

Выносной лист 3



Масштаб 1:1200

Условные обозначения

- | | |
|--|---|
| <ul style="list-style-type: none">- Часть границы, сведения ЕГРН о которой позволяют однозначно определить ее положение на местности- Часть контура, образованного проекцией существующего в ЕГРН наземного конструктивного элемента здания, сооружения, объекта незавершенного строительства- Граница кадастрового квартала | <ul style="list-style-type: none">- Часть границы, местоположение которой определено при выполнении кадастровых работ- Часть контура, образованного проекцией вновь образованного наземного конструктивного элемента здания, сооружения, объекта незавершенного строительства- Характерная точка границы земельного участка, сведения ЕГРН о которой соответствуют требованиям, установленным в соответствии с частью 13 статьи 22 Федерального закона от 13 июля 2015 г. N 218-ФЗ "О государственной регистрации недвижимости"- Обозначение новой характерной точки- Уточняемое здание |
|--|---|
- 1**
:13
32:18:0150103
- 10**
:22

- Обозначение ликвидируемой характерной точки
- Исходный земельный участок
- Номер кадастрового квартала

Схема границ земельных участков

Выносной лист 4



Масштаб 1:1200

Условные обозначения

- | | |
|--|---|
| <ul style="list-style-type: none">- Часть границы, сведения ЕГРН о которой позволяют однозначно определить ее положение на местности- Часть контура, образованного проекцией существующего в ЕГРН наземного конструктивного элемента здания, сооружения, объекта незавершенного строительства- Граница кадастрового квартала | <ul style="list-style-type: none">- Часть границы, местоположение которой определено при выполнении кадастровых работ- Часть контура, образованного проекцией вновь образованного наземного конструктивного элемента здания, сооружения, объекта незавершенного строительства- Характерная точка границы земельного участка, сведения ЕГРН о которой соответствуют требованиям, установленным в соответствии с частью 13 статьи 22 Федерального закона от 13 июля 2015 г. N 218-ФЗ "О государственной регистрации недвижимости"- Обозначение новой характерной точки- Уточняемое здание |
|--|---|
- 1
:13
- Обозначение ликвидируемой характерной точки
- Исходный земельный участок
- Номер кадастрового квартала
- н10
:22

32:18:0150103